SITUACE

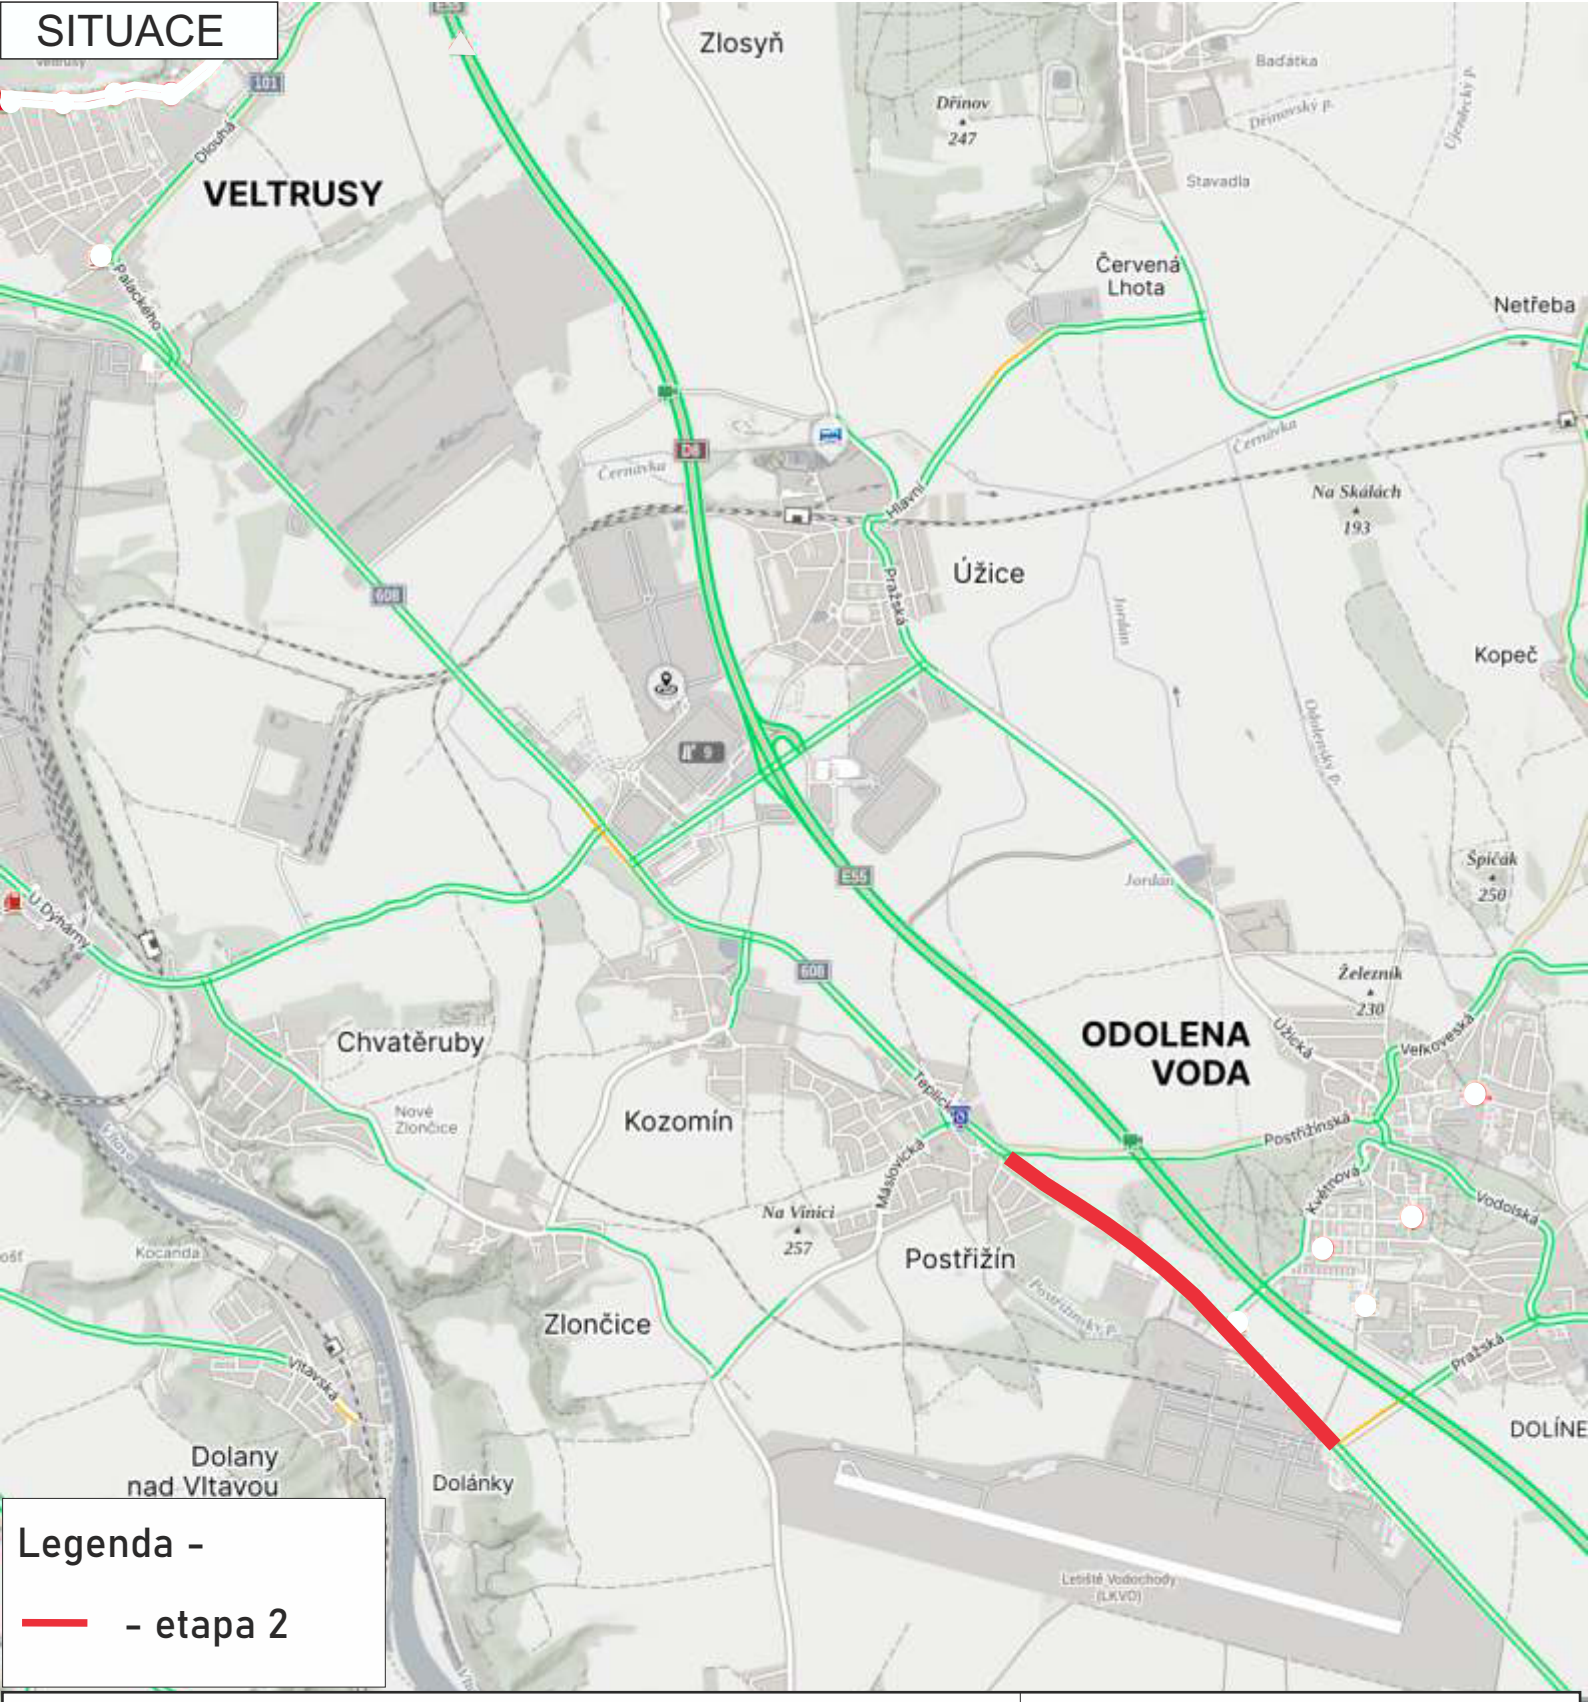

MÍSTO STAVBY:

SILNICE II/608 - PRAHA - VELTRUSY

ZHOTOVITEL:

Sdružení - Veltrusy COLAS - ČNES
Rubeška 215/1, 190 00 Praha 9
IČO - 10234843
47781734
odp.osoba - Ing.Jaroslav PIHERA - hl.stavbyvedoucí tel. 733 780 149
Ing.Jindřich ŠTIKA - výrobní ředitel tel. 606 675 688

PROJEKT: PŘECHODNÉ DOPRAVNÍ ZNAČENÍ

Datum začátku stavby: 2025

Datum ukončení stavby: 2025

Datum vyhotovení projektu: 7/2025

NAVRHOVAL:

DOPRAVNÍ ZNAČENÍ MĚLNÍK s.r.o.
Truhlářská 998
www.dzmelnik.cz
info@dzmelnik.cz
Petr Hodan 603481442
Libor Petřina 603481526
info@dzmelnik.cz

SITUACE - DIO - ETAPA 2

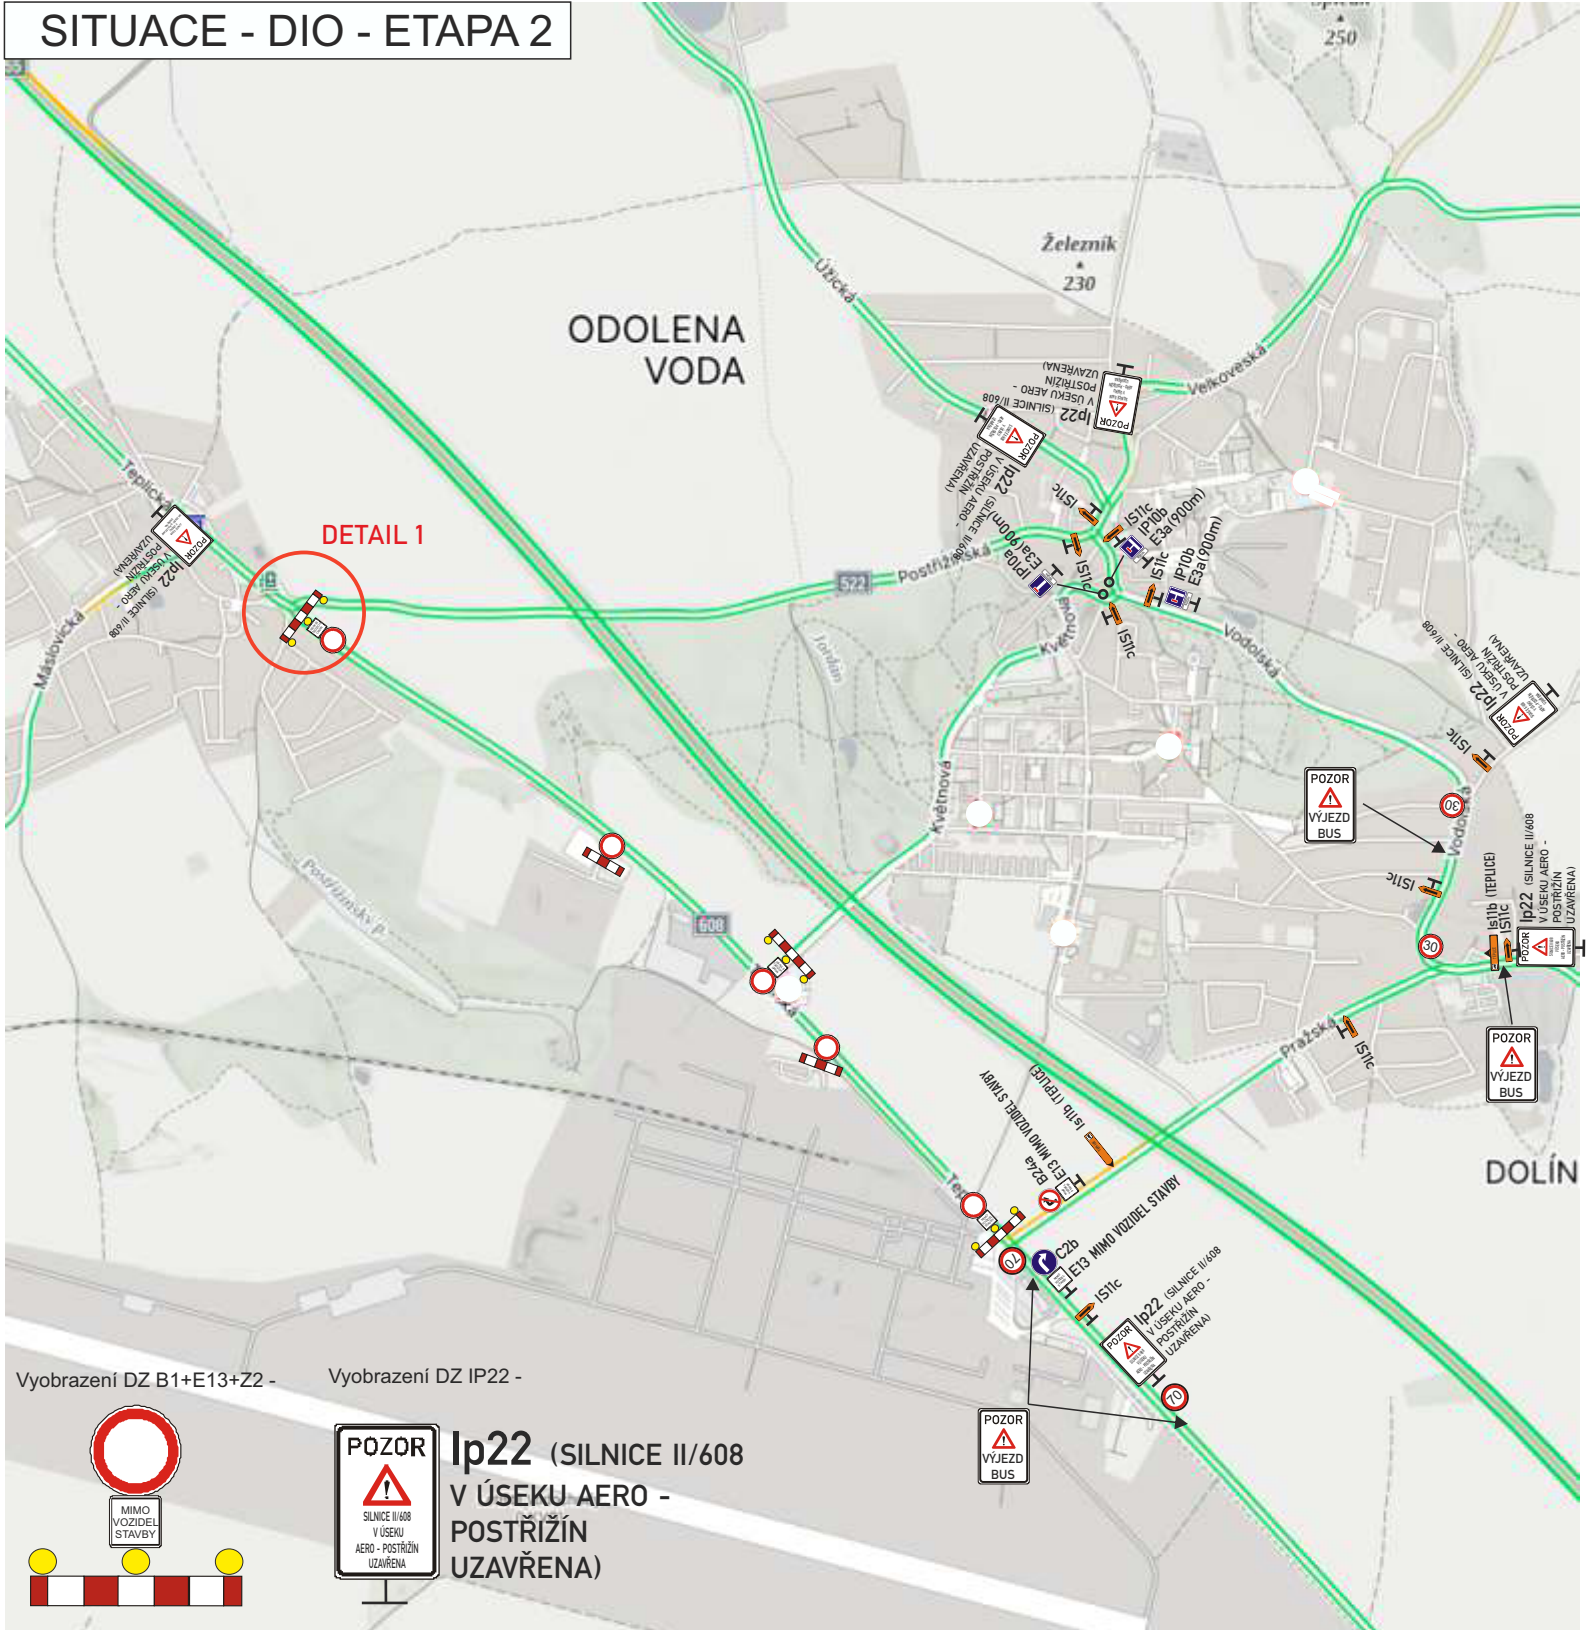

TRVALÉ DOPRAVNÍ ZNAČENÍ, KTERÉ JE PO DOBU STAVBY V ROZPORU S PŘECHODNOU ÚPRAVOU BUDE DOČASNĚ ZAKRYTO

MÍSTO STAVBY:

SILNICE II/608 - PRAHA - VELTRUSY

ZHOTOVITEL:

Sdružení - Veltrusy COLAS - ČNES
Rubeška 215/1, 190 00 Praha 9
IČO - 10234843
47781734
odp.osoba - Ing.Jaroslav PIHERA - hl.stavbyvedoucí tel. 733 780 149
Ing.Jindřich ŠTIKA - výrobní ředitel tel. 606 675 688

PROJEKT: PŘECHODNÉ DOPRAVNÍ ZNAČENÍ

Datum začátku stavby: 2025

Datum ukončení stavby: 2025

Datum vyhotovení projektu: 7/2025

NAVRHOVAL:

DOPRAVNÍ ZNAČENÍ MĚLNÍK s.r.o.
Truhlářská 998
www.dzmelnik.cz
info@dzmelnik.cz
Petr Hodan 603481442
Libor Petřina 603481526
info@dzmelnik.cz

SITUACE - DIO - ETAPA 2 - DETAIL

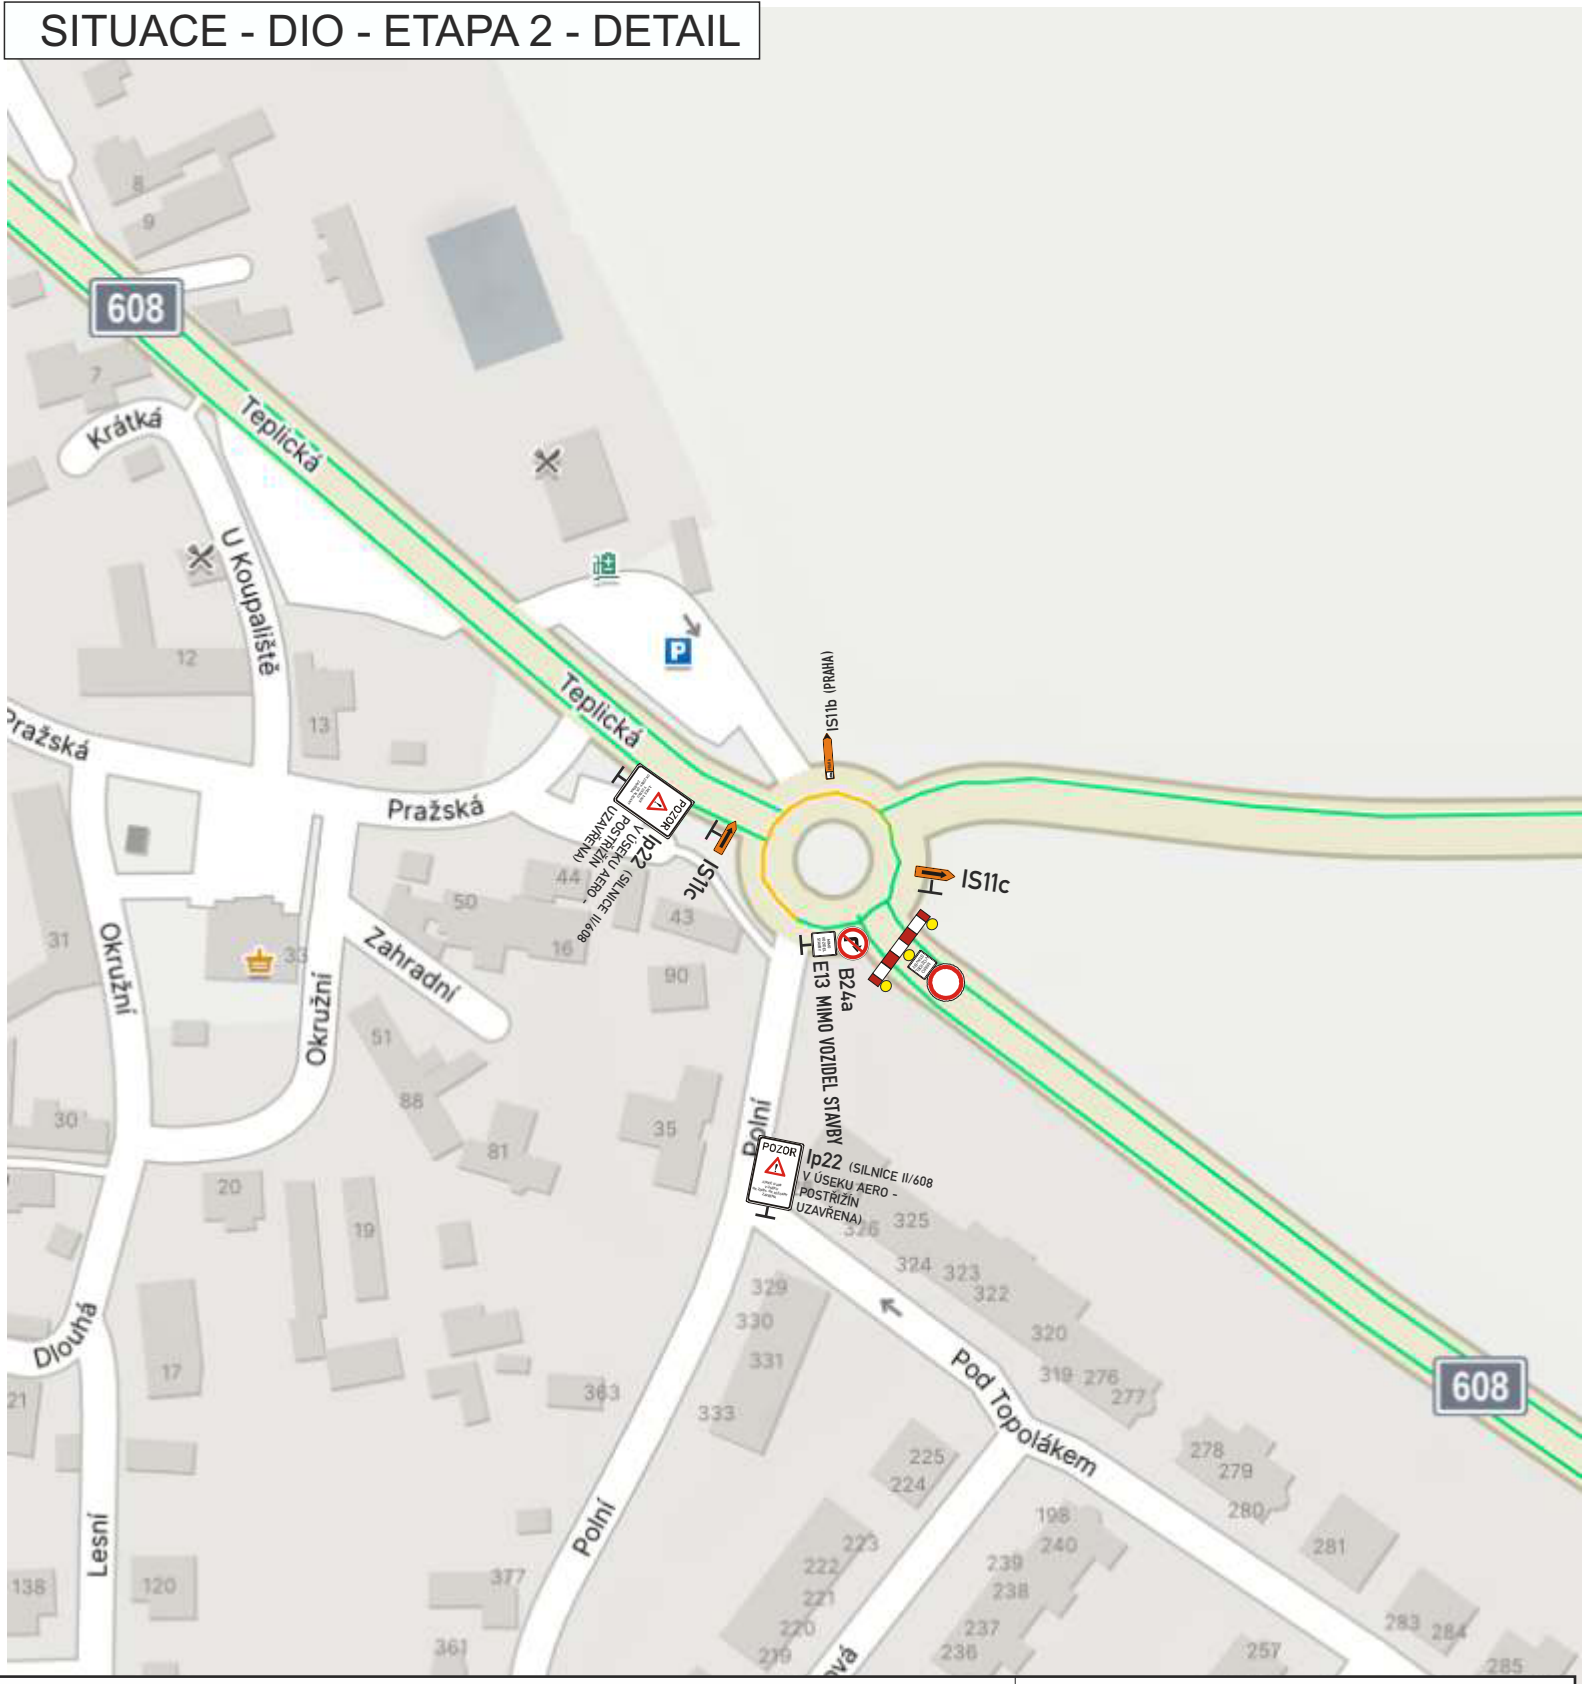

MÍSTO STAVBY:

SILNICE II/608 - PRAHA - VELTRUSY

ZHOTOVITEL:

Sdružení - Veltrusy COLAS - ČNES
Rubeška 215/1, 190 00 Praha 9
IČO - 10234843
47781734
odp.osoba - Ing.Jaroslav PIHERA - hl.stavbyvedoucí tel. 733 780 149
Ing.Jindřich ŠTIKA - výrobní ředitel tel. 606 675 688

PROJEKT: PŘECHODNÉ DOPRAVNÍ ZNAČENÍ

Datum začátku stavby: 2025

Datum ukončení stavby: 2025

Datum vyhotovení projektu: 7/2025

NAVRHOVAL:

DOPRAVNÍ ZNAČENÍ MĚLNÍK s.r.o.
Truhlářská 998
www.dzmelnik.cz
info@dzmelnik.cz
Petr Hodan 603481442
Libor Petřina 603481526
info@dzmelnik.cz

SITUACE - DIO - ETAPA 2 - ŠIRŠÍ DOPRAVNÍ VZTAHY - PRO NA

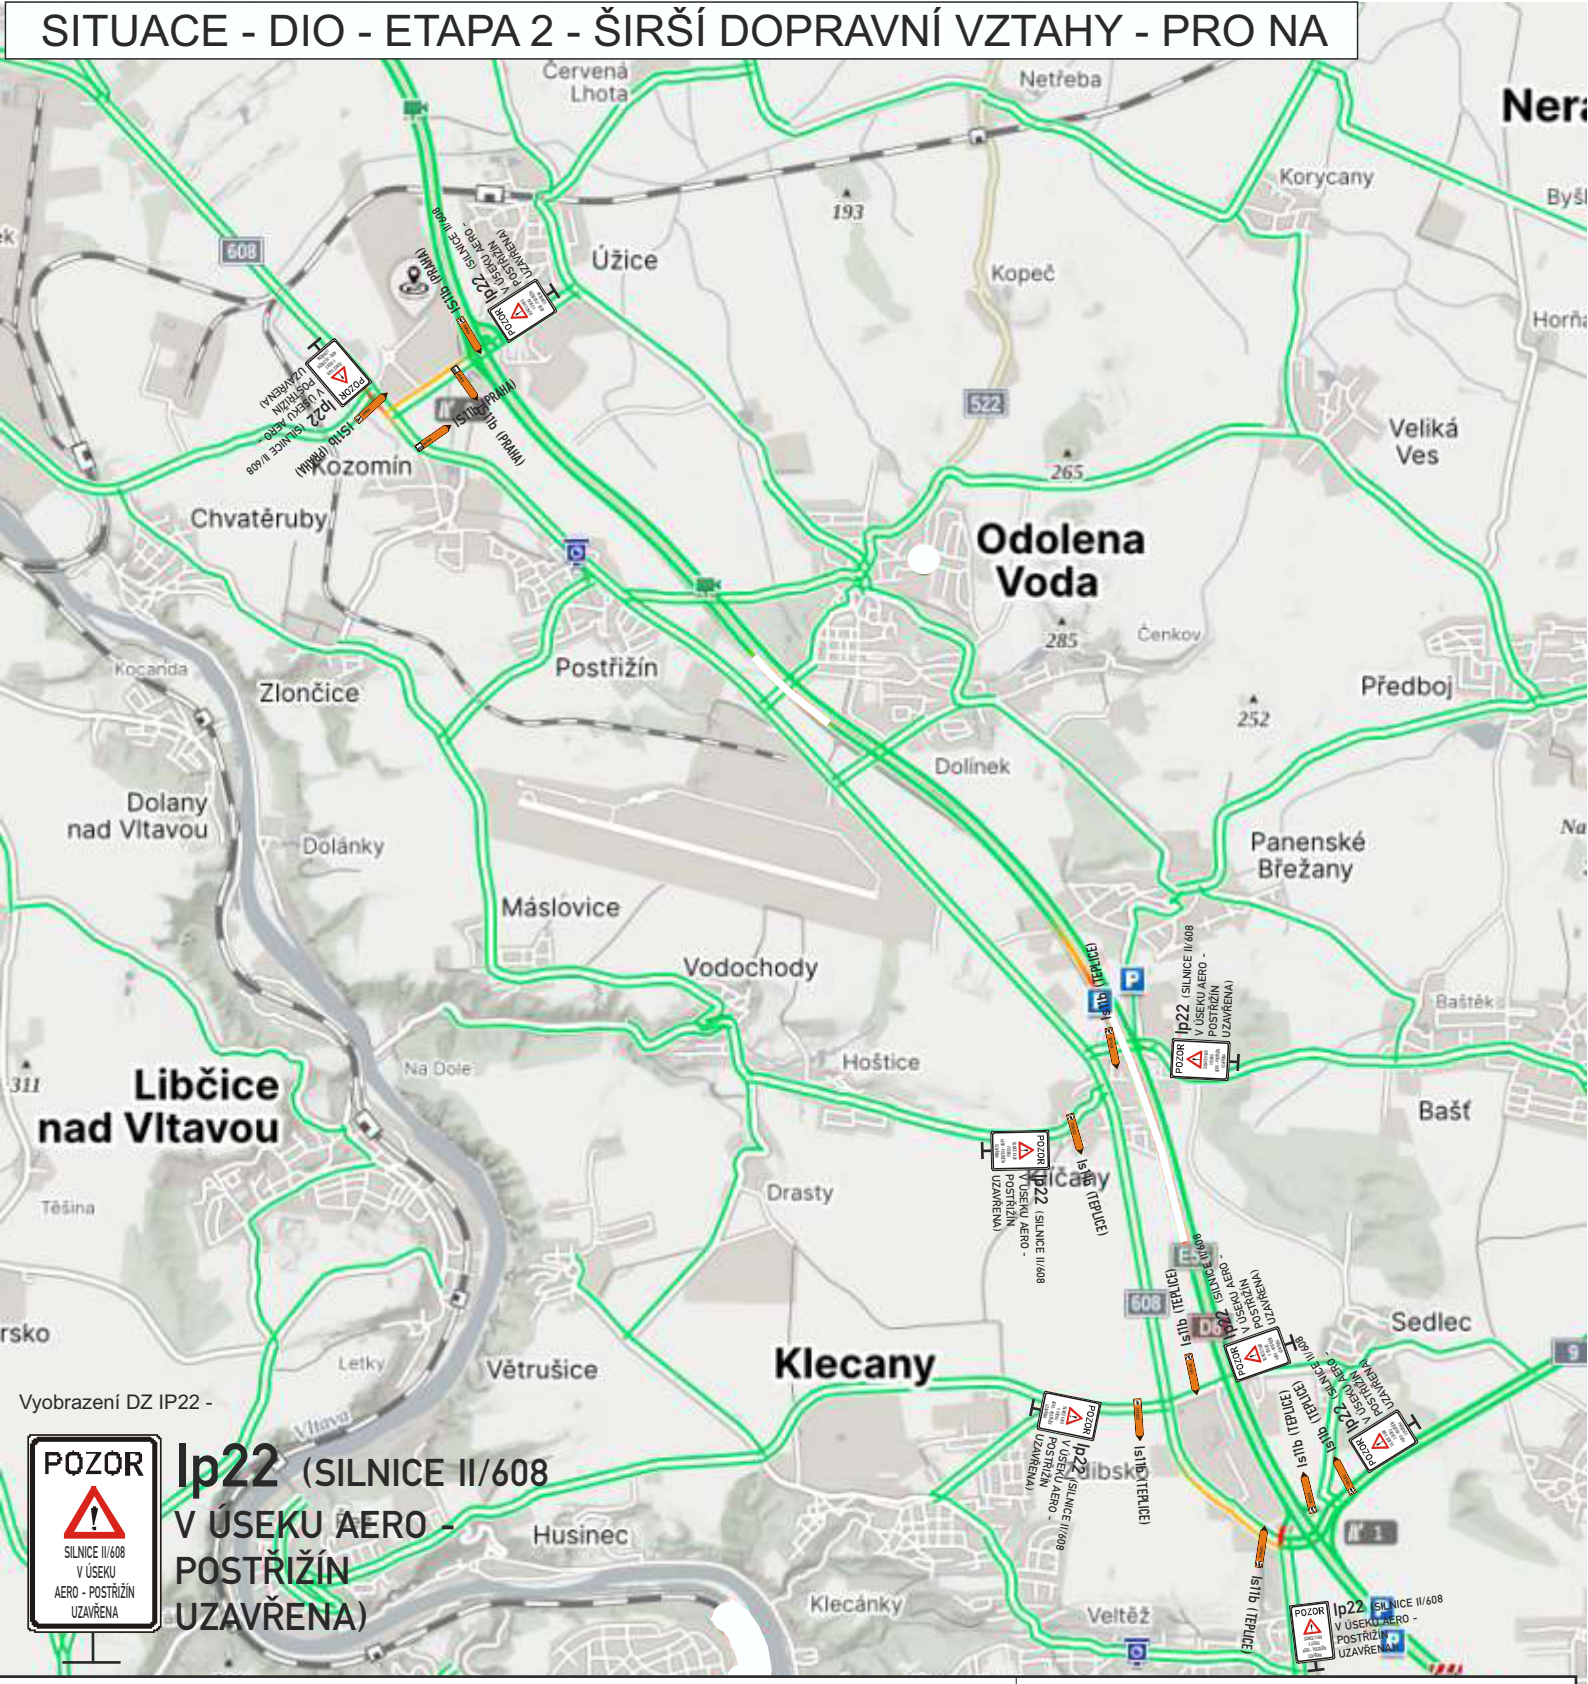

MÍSTO STAVBY:

SILNICE II/608 - PRAHA - VELTRUSY

ZHOTOVITEL:

Sdružení - Veltrusy COLAS - ČNES
Rubeška 215/1, 190 00 Praha 9
IČO - 10234843
47781734
odp.osoba - Ing.Jaroslav PIHERA - hl.stavbyvedoucí tel. 733 780 149
Ing.Jindřich ŠTIKA - výrobní ředitel tel. 606 675 688

PROJEKT: PŘECHODNÉ DOPRAVNÍ ZNAČENÍ

Datum začátku stavby: 2025

Datum ukončení stavby: 2025

Datum vyhotovení projektu: 7/2025

NAVRHOVAL:

DOPRAVNÍ ZNAČENÍ MĚLNÍK s.r.o.
Truhlářská 998
www.dzmelnik.cz
info@dzmelnik.cz
Petr Hodan 603481442
Libor Petřina 603481526
info@dzmelnik.cz