


# SITUACE

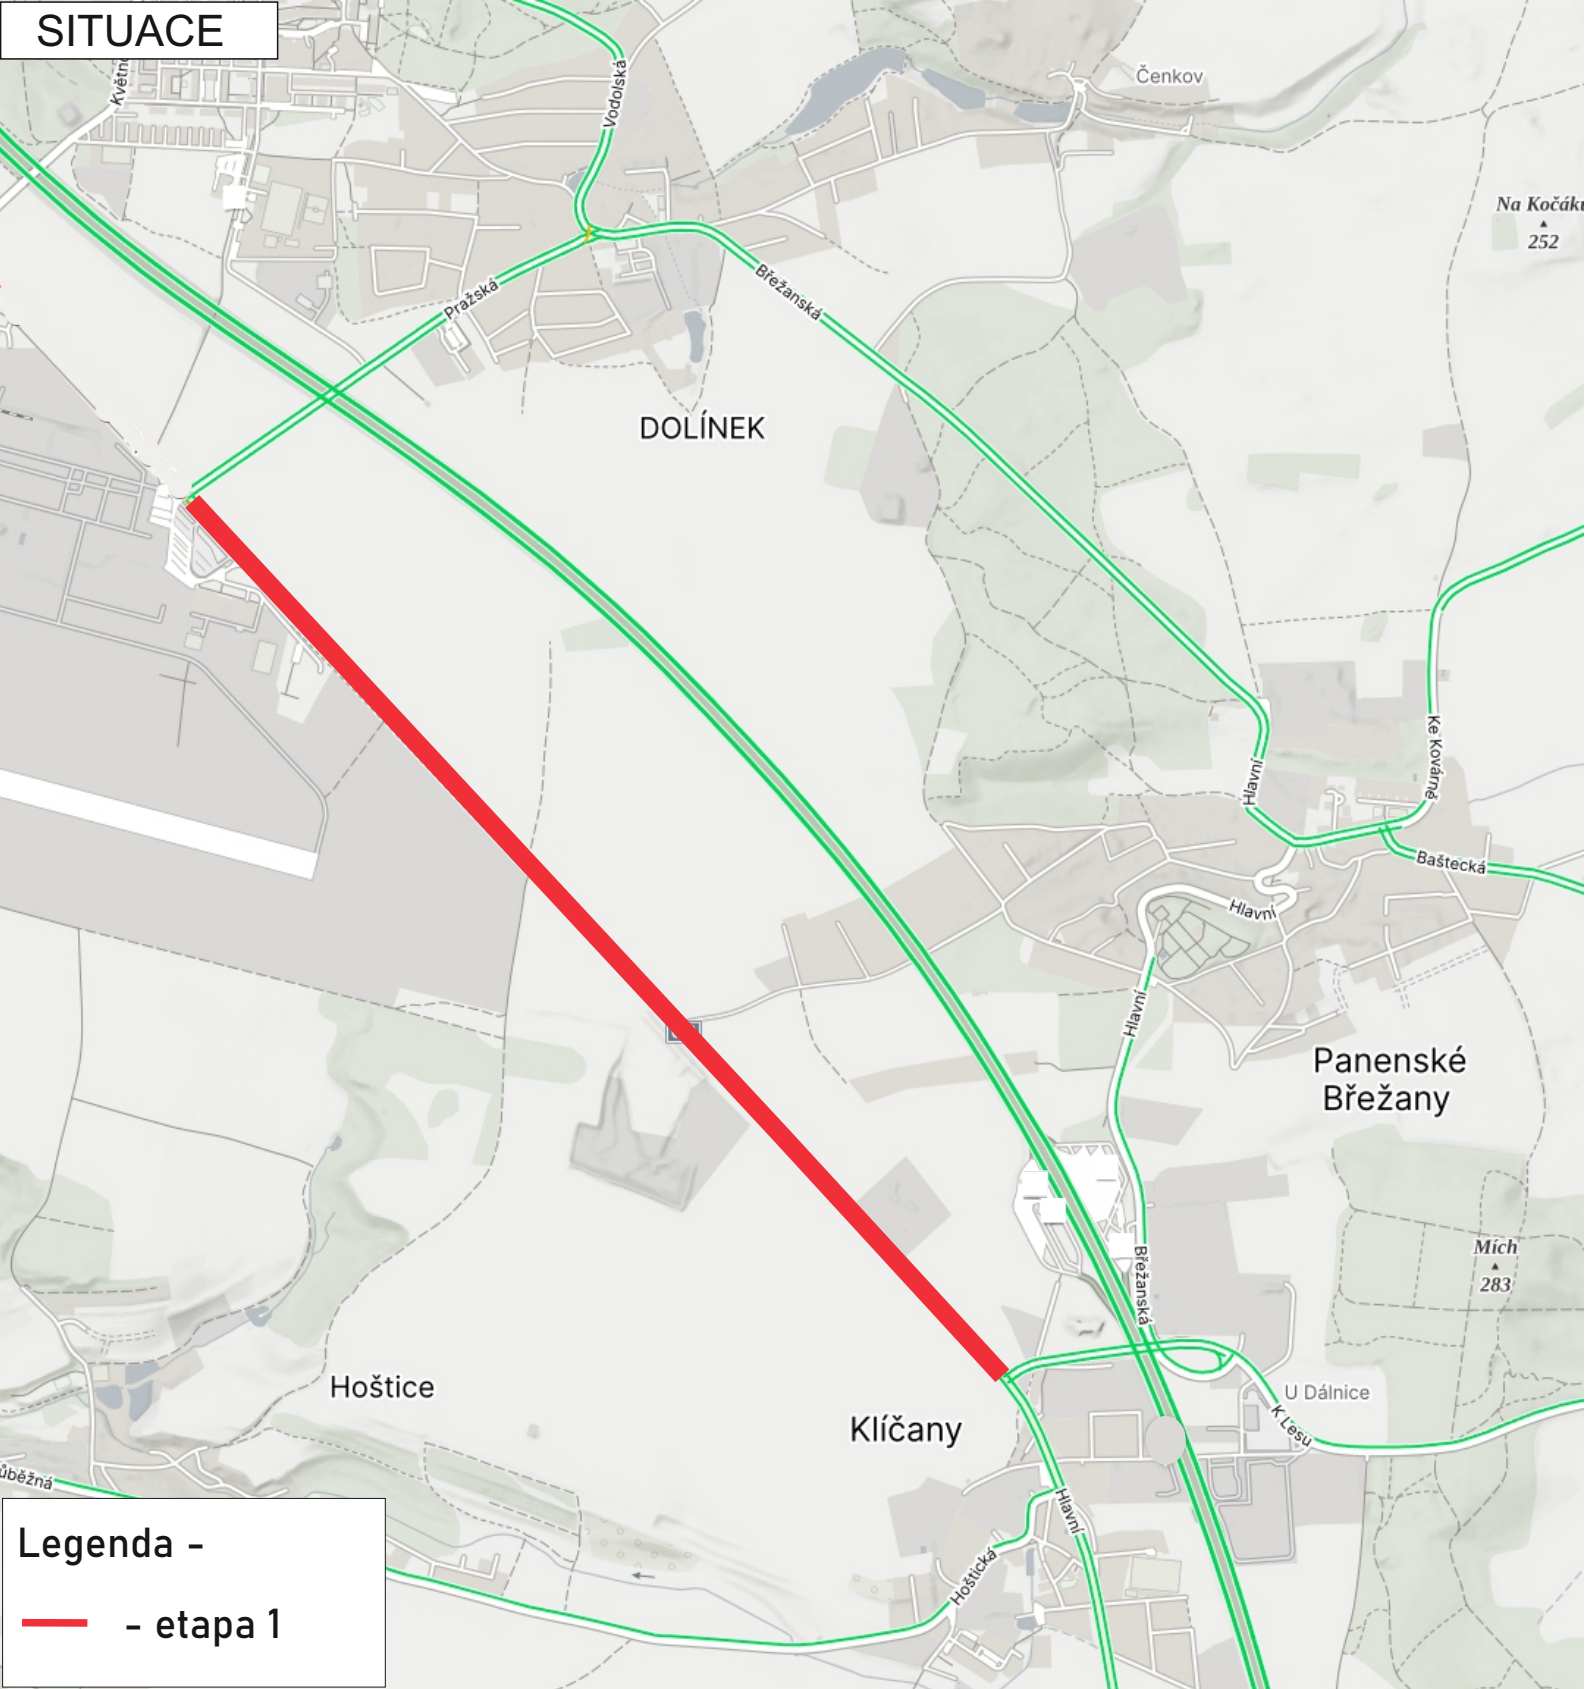


Legenda -  
— - etapa 1

|                                                                      |                                   |   |                                          |
|----------------------------------------------------------------------|-----------------------------------|---|------------------------------------------|
| <b>MÍSTO STAVBY:</b><br><br><b>SILNICE II/608 - PRAHA - VELTRUSY</b> |                                   | <b>ZHOTOVITEL:</b><br>Sdružení - Veltrusy COLAS - ČNES<br>Rubeška 215/1, 190 00 Praha 9<br>IČO - 10234843<br>47781734<br>odp.osoba - Ing.Jaroslav PIHERA - hl.stavbyvedoucí tel. 733 780 149<br>Ing.Jindřich ŠTIKA - výrobní ředitel tel. 606 675 688 |                                          |
| <b>PROJEKT:</b> PŘECHODNÉ DOPRAVNÍ ZNAČENÍ                           | <b>Datum začátku stavby:</b> 2025 | <b>Datum ukončení stavby:</b> 2025   | <b>Datum vyhotovení projektu:</b> 9/2025 |
|                                                                      |                                   | <b>NAVRHOVAL:</b><br>DOPRAVNÍ ZNAČENÍ MĚLNÍK s.r.o.<br>Truhlářská 998<br>www.dzmelnik.cz<br>info@dzmelnik.cz<br>Petr Hodan 603481442<br>Libor Petřina 603481526<br>info@dzmelnik.cz                                                                   |                                          |




SITUACE - DIO - ETAPA 1

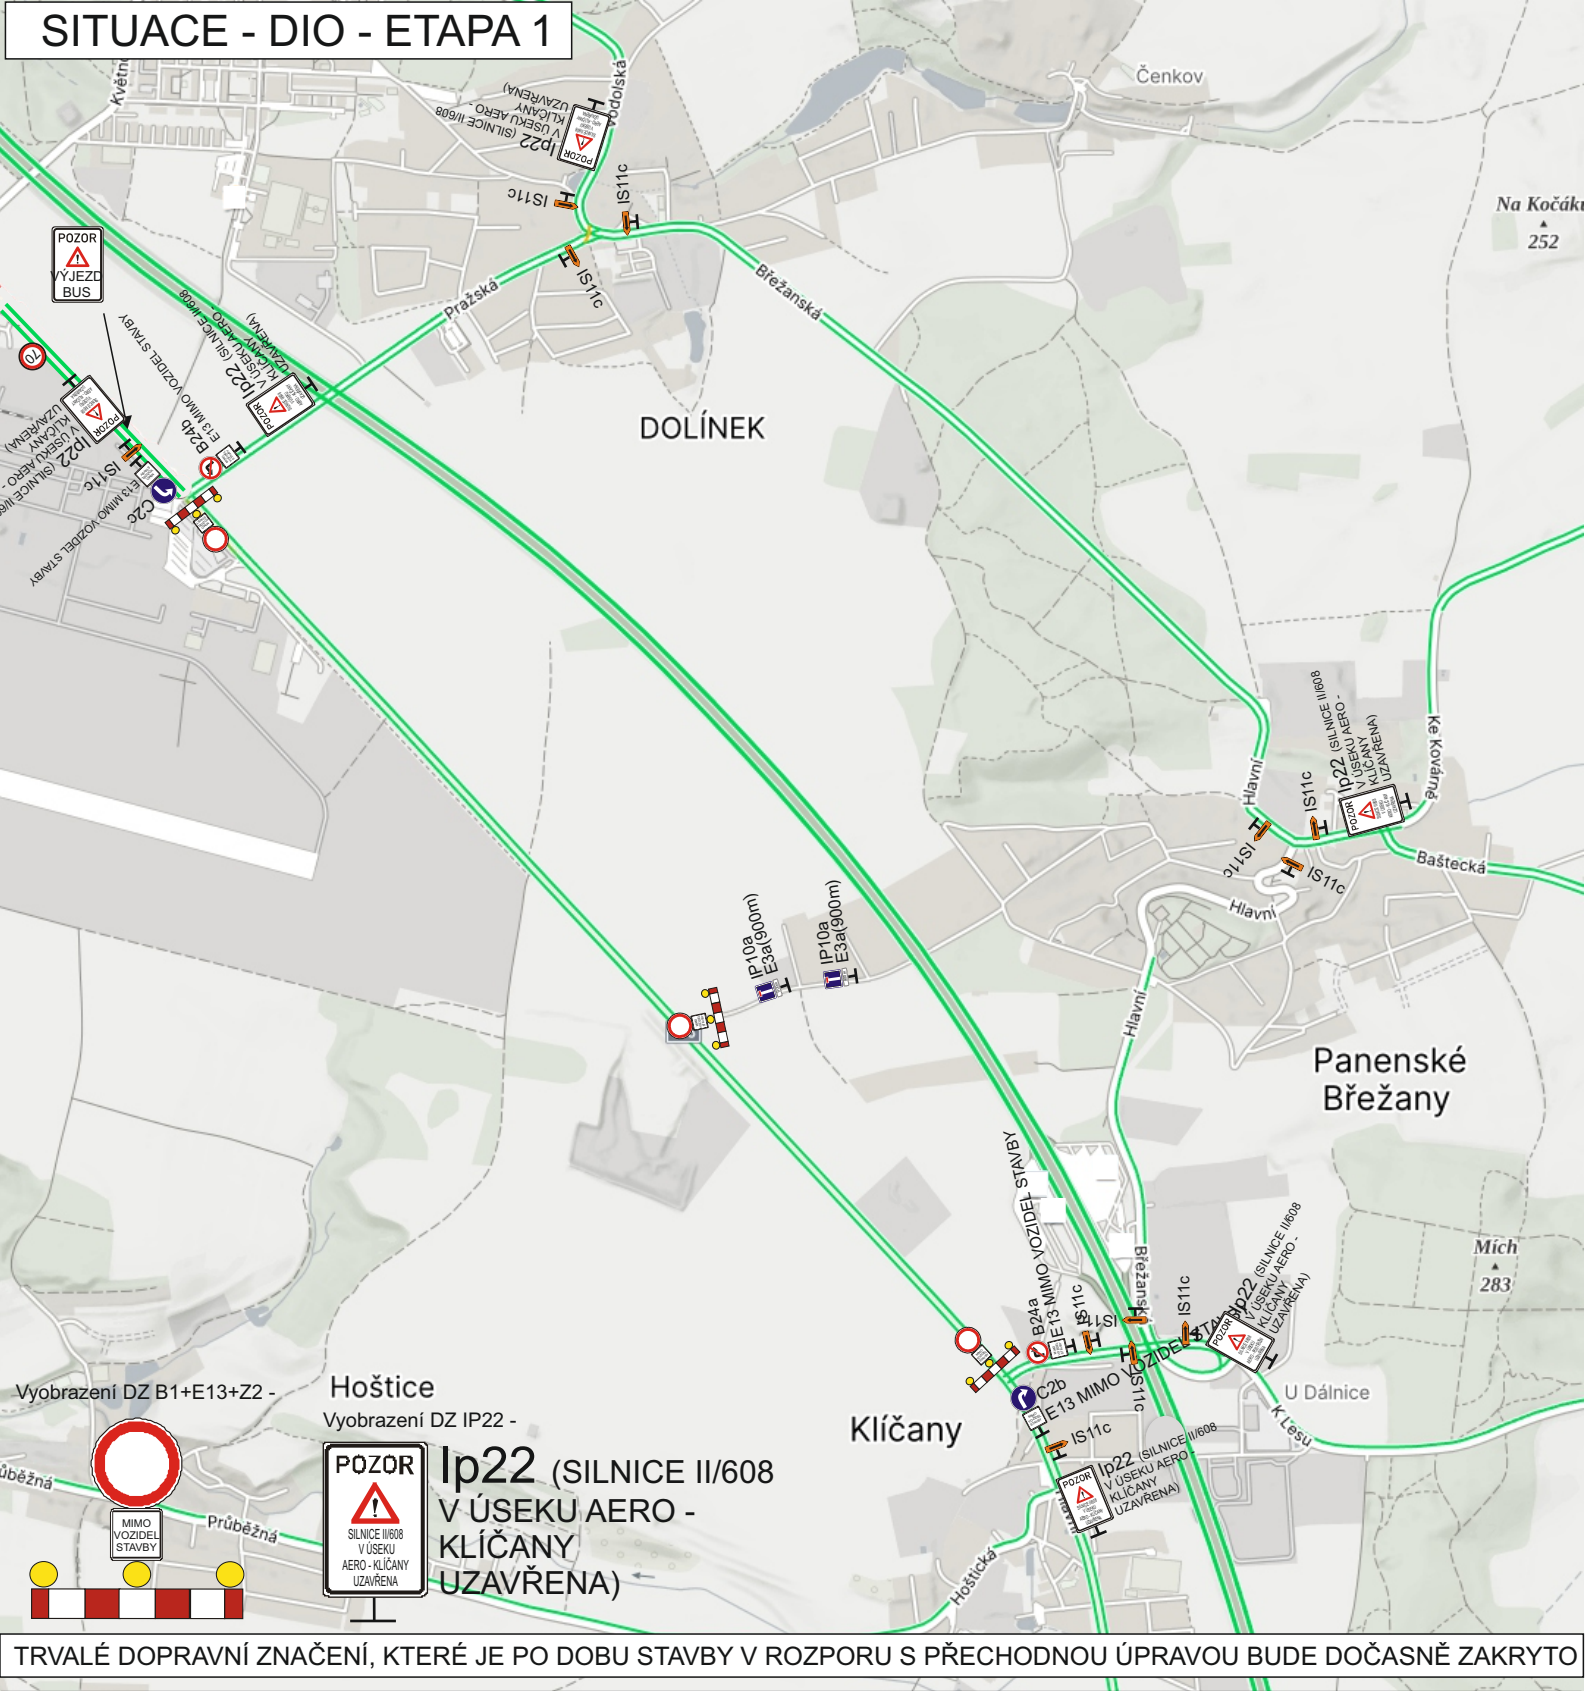

TRVALÉ DOPRAVNÍ ZNAČENÍ, KTERÉ JE PO DOBU STAVBY V ROZPORU S PŘECHODNOU ÚPRAVOU BUDE DOČASNĚ ZAKRYTO

|                                                               |                                          |   |                                                 |
|---------------------------------------------------------------|------------------------------------------|---|-------------------------------------------------|
| <p>MÍSTO STAVBY:</p> <p>SILNICE II/608 - PRAHA - VELTRUSY</p> |                                          | <p>ZHOTOVITEL:</p> <p>Sdružení - Veltrusy COLAS - ČNES<br/>Rubešská 215/1, 190 00 Praha 9<br/>IČO - 10234843<br/>47781734<br/>odp.osoba - Ing.Jaroslav PIHERA - hl.stavbyvedoucí tel. 733 780 149<br/>Ing.Jindřich ŠTIKA - výrobní ředitel tel. 606 675 688</p> |                                                 |
| <p>PROJEKT:</p> <p>PŘECHODNÉ DOPRAVNÍ ZNAČENÍ</p>             | <p>Datum začátku stavby:</p> <p>2025</p> | <p>Datum ukončení stavby:</p> <p>2025</p>   | <p>Datum vyhotovení projektu:</p> <p>9/2025</p> |
|                                                               |                                          | <p>NAVRHOVAL:</p> <p>DOPRAVNÍ ZNAČENÍ MĚLNÍK s.r.o.<br/>Truhlářská 998<br/>www.dzmelnik.cz<br/>info@dzmelnik.cz<br/>Petr Hodan 603481442<br/>Libor Petřina 603481526<br/>info@dzmelnik.cz</p>                                                                   |                                                 |

SITUACE - DIO - ETAPA 1 - ŠIRŠÍ DOPRAVNÍ VZTAHY - PRO NA

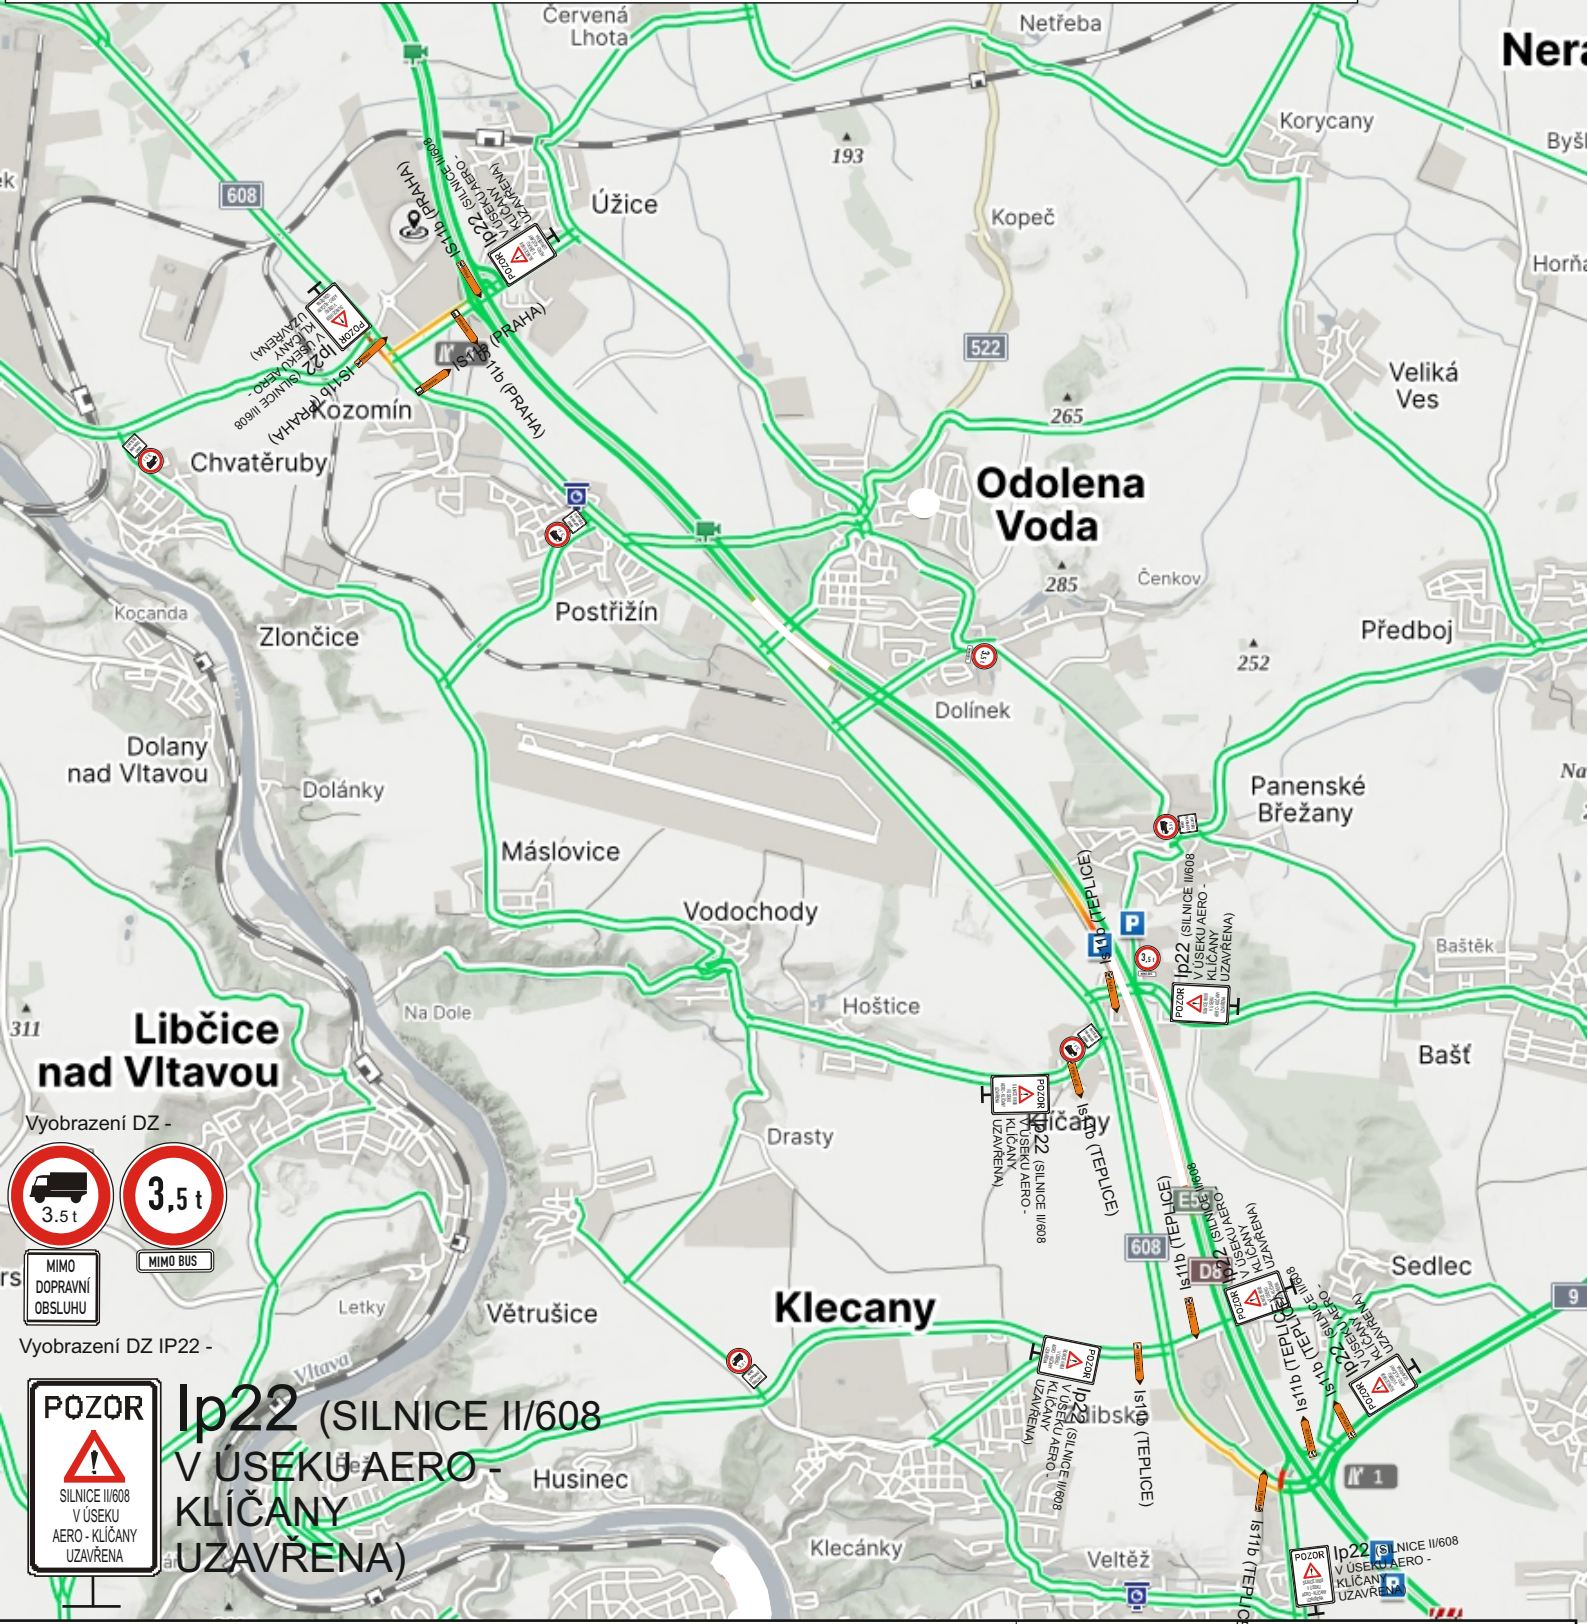

MÍSTO STAVBY:

SILNICE II/608 - PRAHA - VELTRUSY

**ZHOTOVITEL:**  
Sdružení - Veltrusy COLAS - ČNES  
Rubeška 215/1, 190 00 Praha 9  
IČO - 10234843  
47781734  
odp.osoba - Ing.Jaroslav PIHERA - hl.stavbyvedoucí tel. 733 780 149  
Ing.Jindřich ŠTIKA - výrobní ředitel tel. 606 675 688

PROJEKT: PŘECHODNÉ DOPRAVNÍ ZNAČENÍ

Datum začátku stavby: 2025 Datum ukončení stavby: 2025

Datum vyhotovení projektu: 9/2025

**NAVRHOVAL:**  
DOPRAVNÍ ZNAČENÍ MĚLNÍK s.r.o.  
Truhlářská 998  
www.dzmelnik.cz  
info@dzmelnik.cz  
Petr Hodan 603481442  
Libor Petřina 603481526  
info@dzmelnik.cz

