


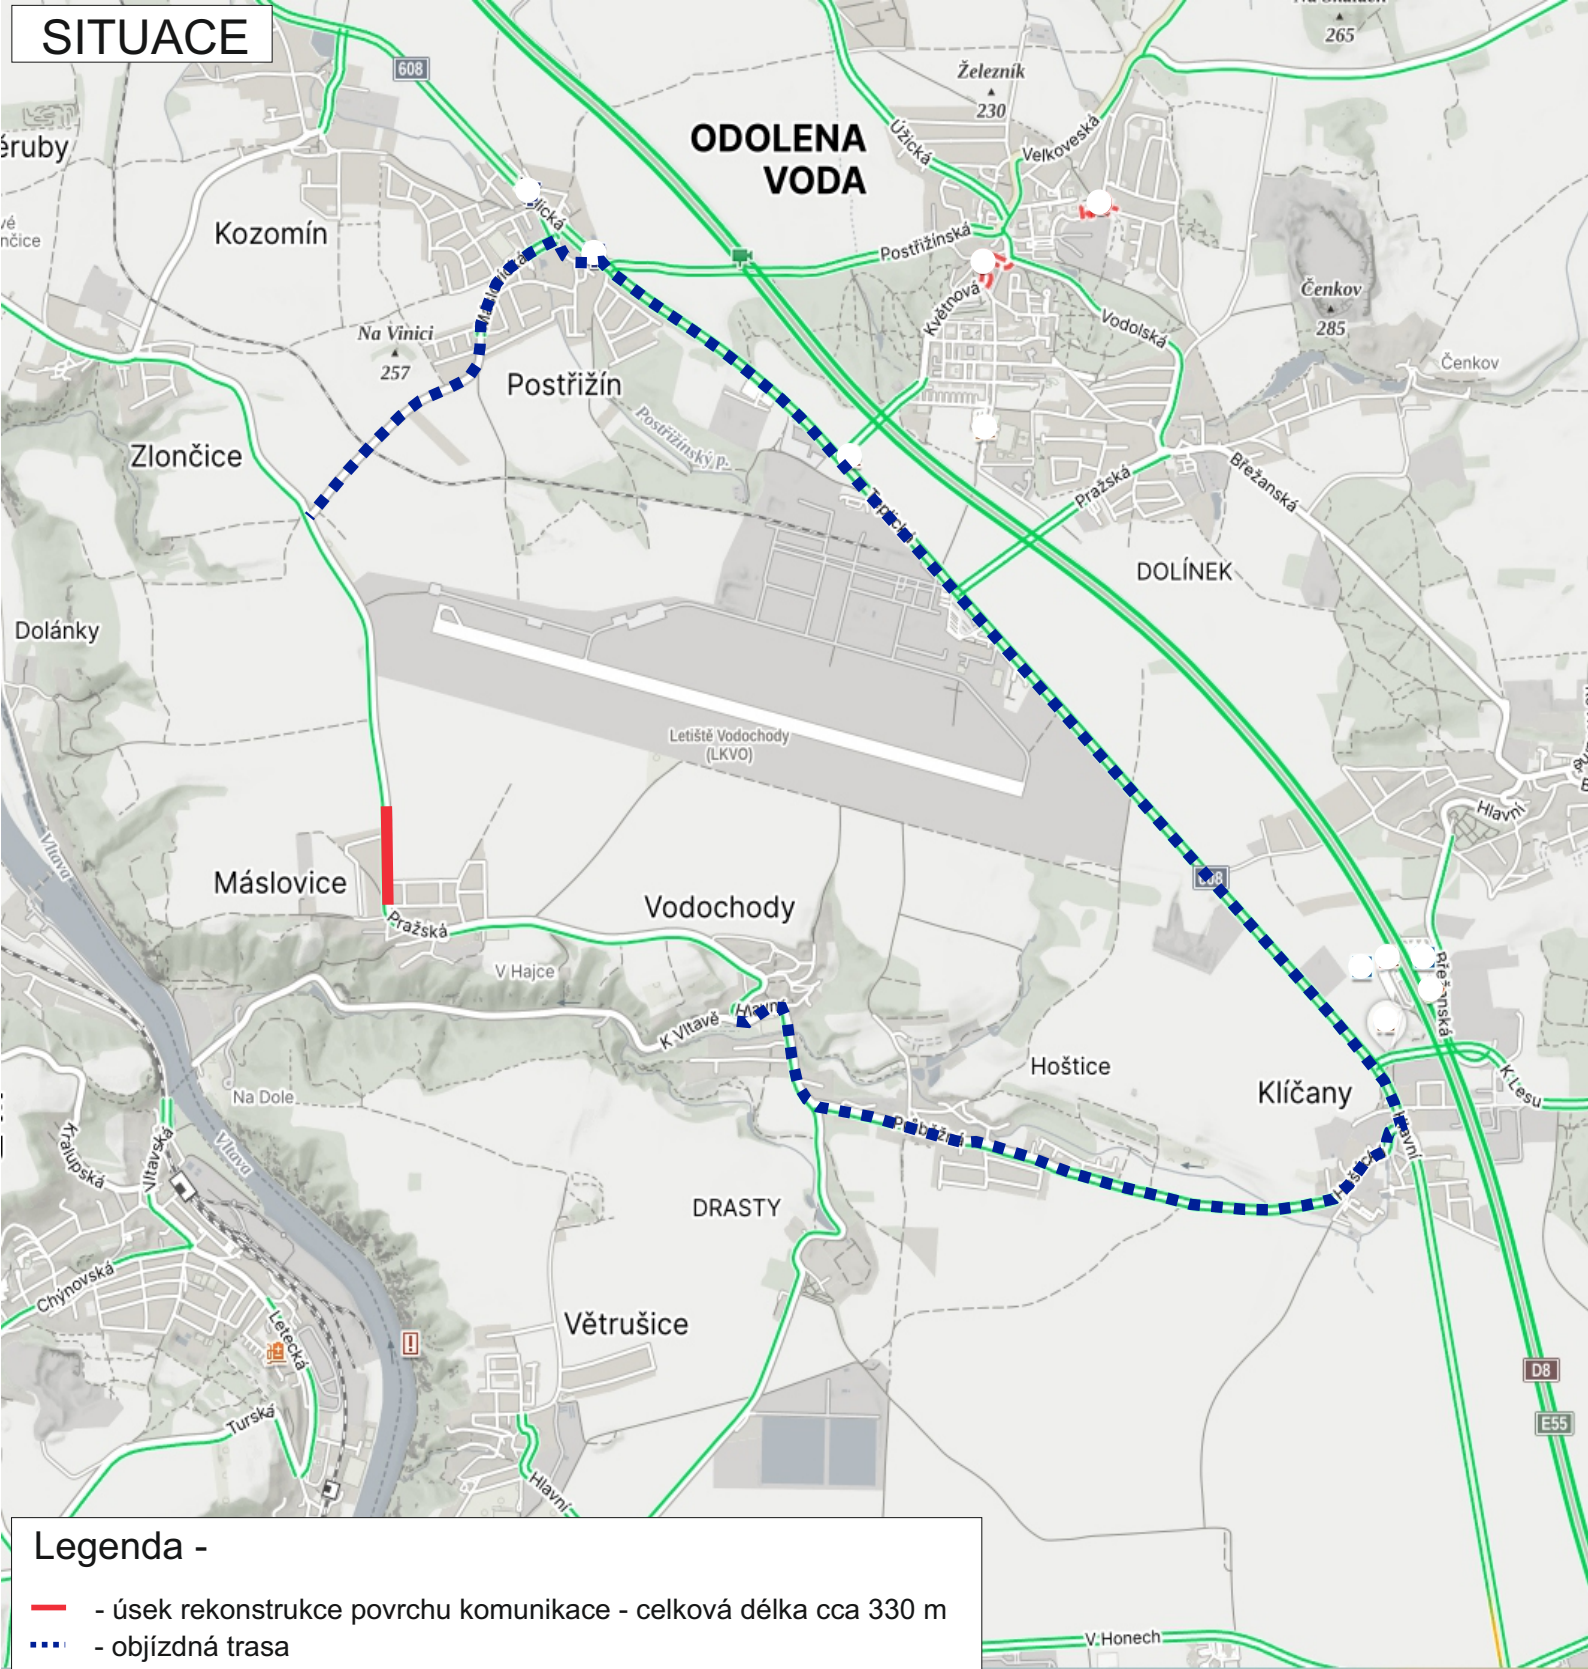

SITUACE



Legenda -

-  - úsek rekonstrukce povrchu komunikace - celková délka cca 330 m
-  - objízdná trasa

MÍSTO STAVBY:

MÁSLOVICE - SILNICE III/24219

ZHOTOVITEL: COLAS CZ, a.s.
Rubeška 215/1, 190 00 Praha 9 - Vysočany
IČO - 26177005
kontakt - Ing. Jaroslav PIHERA tel. 733 780 149

NÁZEV STAVBY:
REKONSTRUKCE POVRCHU KOMUNIKACE
PO OBJÍZDNÉ TRASE PŘI REKONSTRUKCI
SILNICE II/608 V ROCE 2025

PROJEKT:
PŘECHODNÉ DOPRAVNÍ ZNAČENÍ - SITUACE

Datum začátku stavby:
2026

Datum ukončení stavby:
2026

POLICIE ČR, dopravní inspektorát
Komunikační inženýr schválil dne:

Vlastník komunikace:
Schválil dne:


Datum vyhotovení projektu:
02 / 2026

NAVRHOVAL:
DOPRAVNÍ ZNAČENÍ MĚLNÍK s.r.o.
Petr Hodan 603481442
Libor Petřina 603481526
info@dzmelnik.cz



DOPRAVNÍ ZNAČENÍ MĚLNÍK s.r.o.
Truhlářská 998
Mělník 27601
Tel: 603481442; 603481526
Fax: 315602034
E-mail: info@dzmelnik.cz
www.dzmelnik.cz

SITUACE - DIO

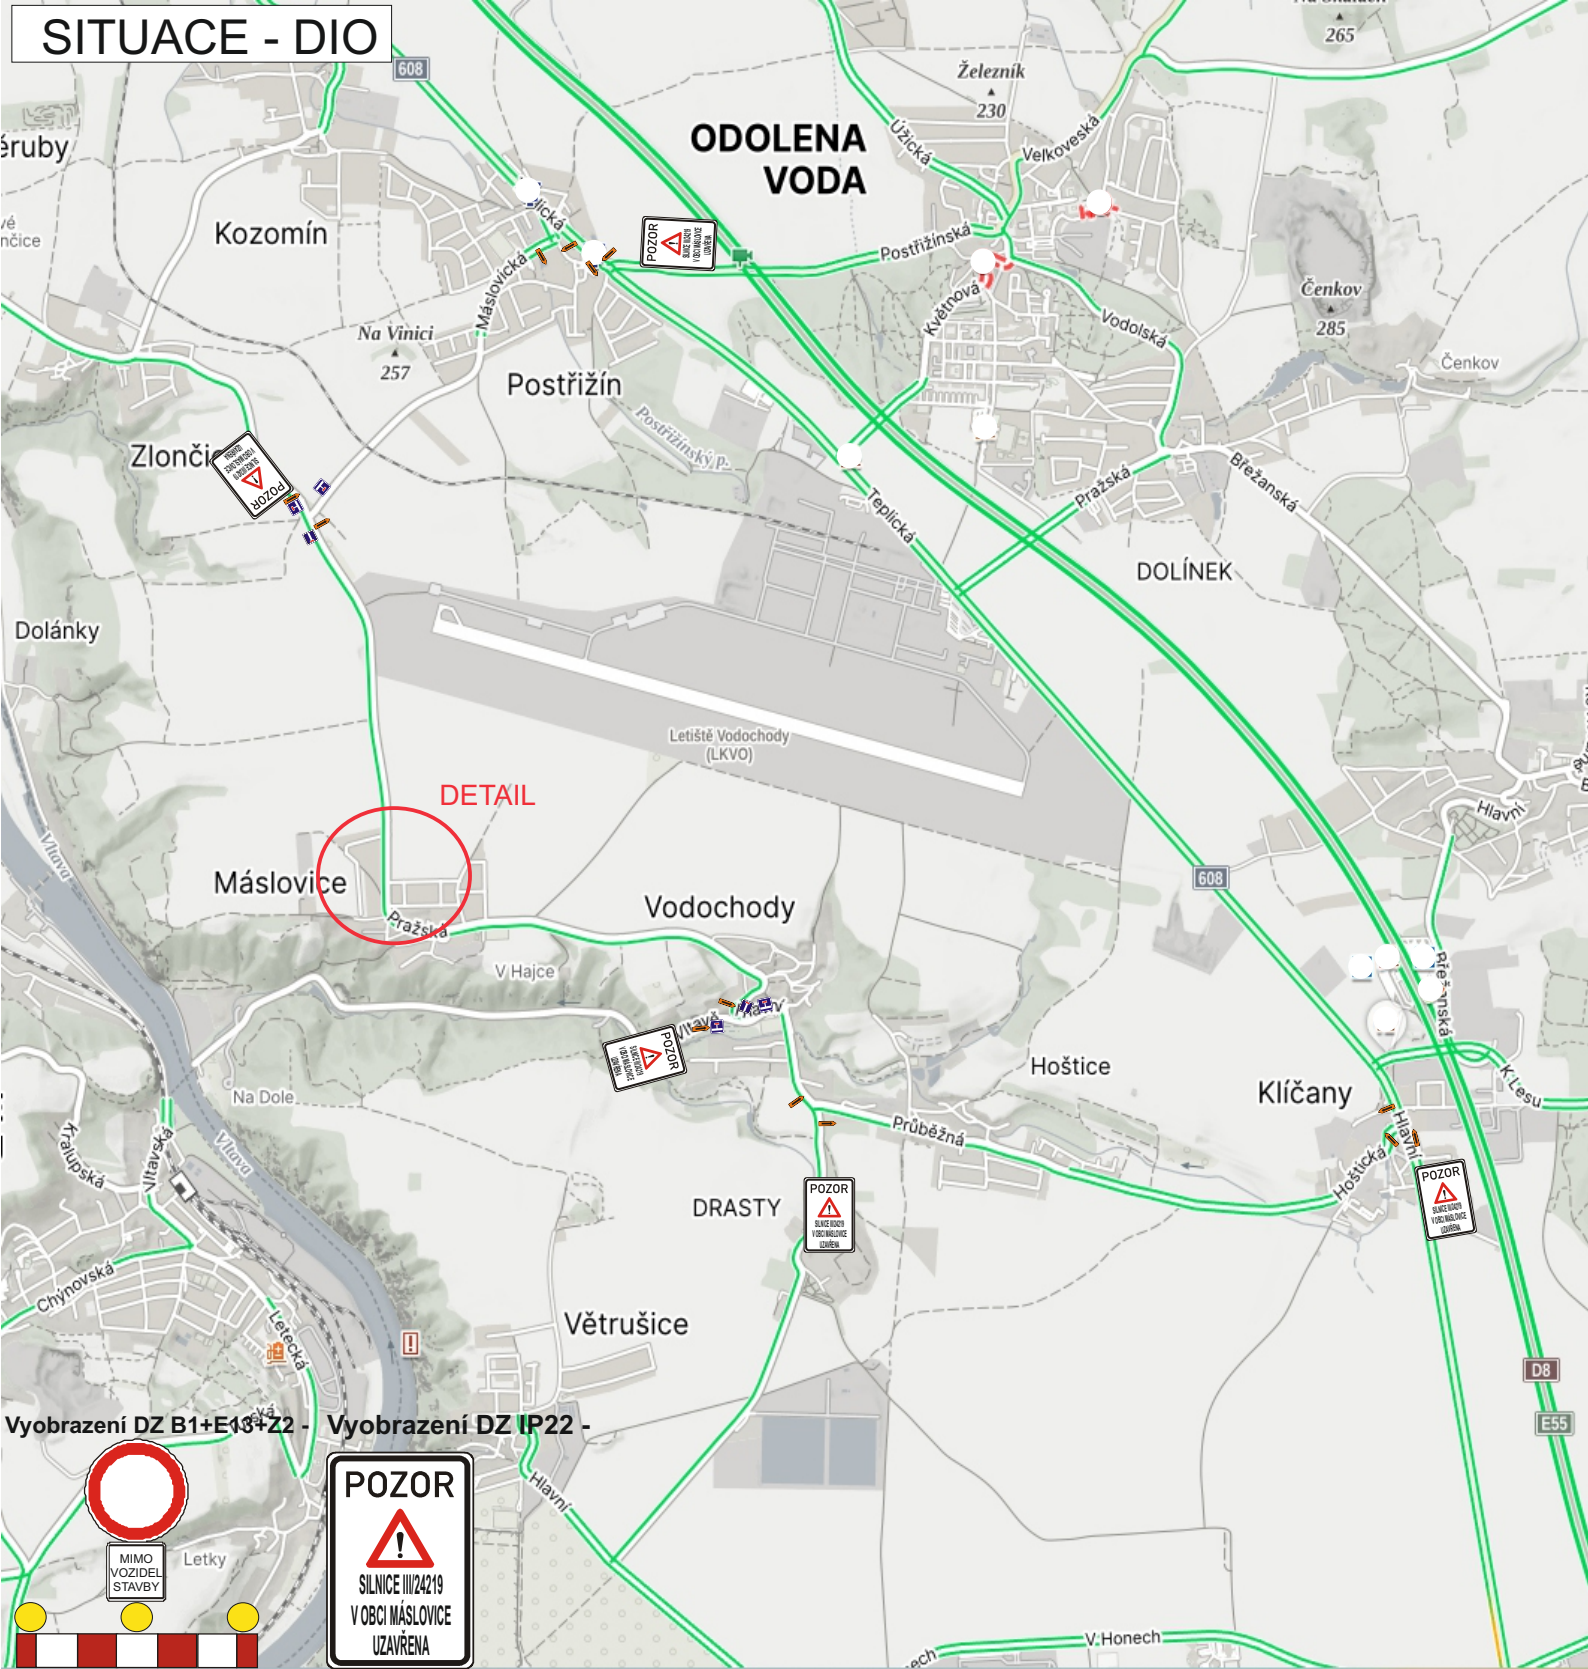

DETAIL

Vyobrazení DZ B1+E13+Z2 - Vyobrazení DZ IP22 -



MIMO VOZIDEL STAVBY



MÍSTO STAVBY:

MÁSLOVICE - SILNICE III/24219

ZHOTOVITEL: COLAS CZ, a.s.
Rubeška 215/1, 190 00 Praha 9 - Vysočany
IČO - 26177005
kontakt - Ing. Jaroslav PIHERA tel. 733 780 149

NÁZEV STAVBY:
REKONSTRUKCE POVRCHU KOMUNIKACE
PO OBJÍZDNÉ TRASE PŘI REKONSTRUKCI
SILNICE II/608 V ROCE 2025

PROJEKT: PŘECHODNÉ DOPRAVNÍ ZNAČENÍ - SITUACE

Datum začátku stavby: 2026

Datum ukončení stavby: 2026

POLICIE ČR, dopravní inspektorát
Komunikační inženýr schválil dne:

Vlastník komunikace:
Schválil dne:


Datum vyhotovení projektu: 02 / 2026

NAVRHOVAL:
DOPRAVNÍ ZNAČENÍ MĚLNÍK s.r.o.
Petr Hodan 603481442
Libor Petřina 603481526
info@dzmelnik.cz



DOPRAVNÍ ZNAČENÍ MĚLNÍK s.r.o.
Truhlářská 998
Mělník 27601
Tel: 603481442; 603481526
Fax: 315602034
E-mail: info@dzmelnik.cz
www.dzmelnik.cz

SITUACE - DIO - DETAIL

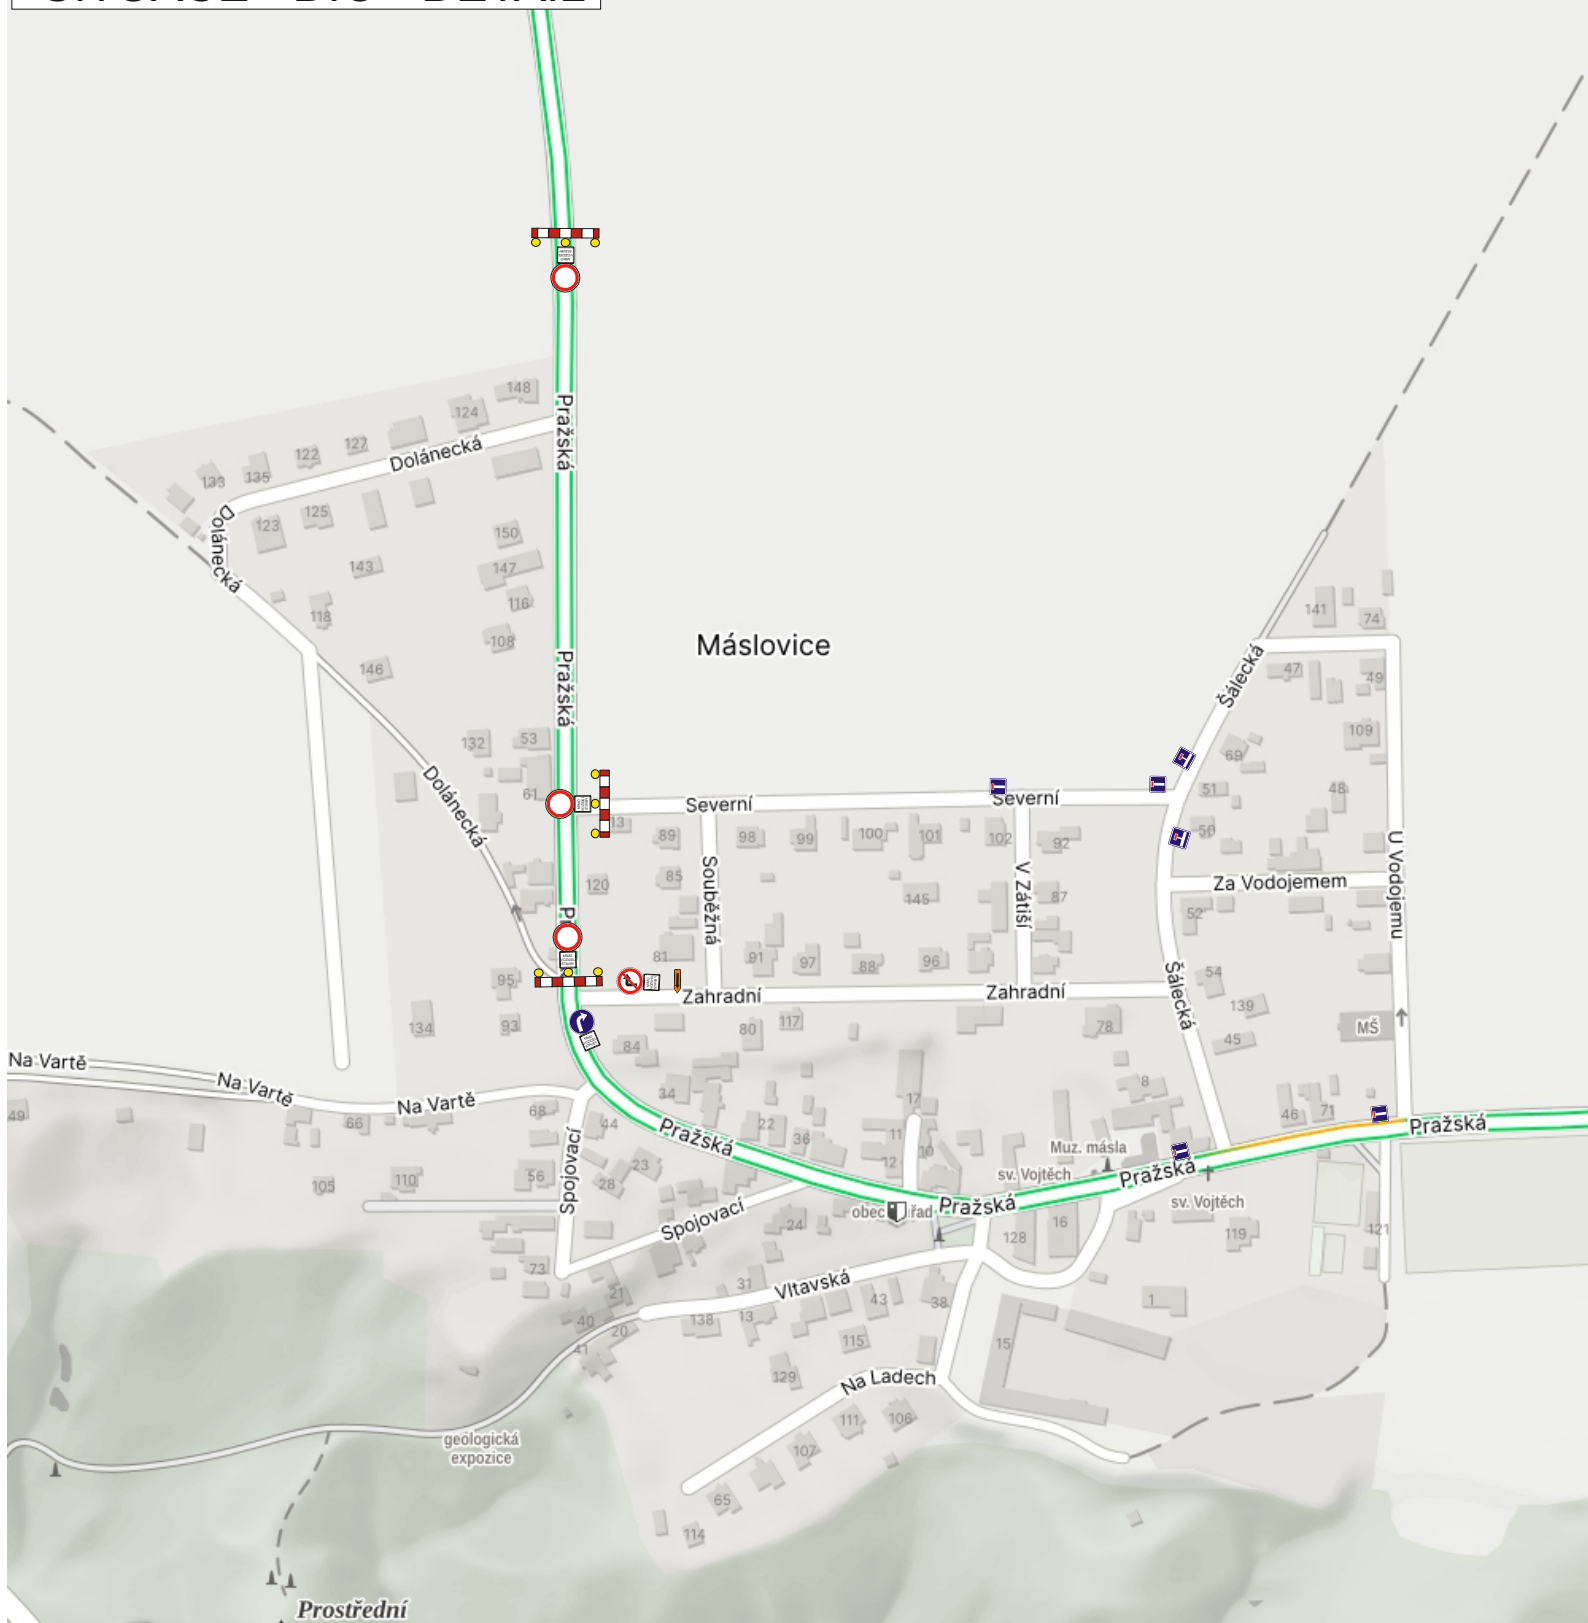

MÍSTO STAVBY:

MÁSLOVICE - SILNICE III/24219

ZHOTOVITEL: COLAS CZ, a.s.
Rubeška 215/1, 190 00 Praha 9 - Vysočany
IČO - 26177005
kontakt - Ing. Jaroslav PIHERA tel. 733 780 149

NÁZEV STAVBY:
REKONSTRUKCE POVRCHU KOMUNIKACE
PO OBJÍZDNÉ TRASE PŘI REKONSTRUKCI
SILNICE II/608 V ROCE 2025

PROJEKT: PŘECHODNÉ DOPRAVNÍ ZNAČENÍ - SITUACE

Datum začátku stavby: 2026

Datum ukončení stavby: 2026

POLICIE ČR, dopravní inspektorát
Komunikační inženýr schválil dne:

Vlastník komunikace:
Schválil dne:

Datum vyhotovení projektu: 02 / 2026

NAVRHOVAL:
DOPRAVNÍ ZNAČENÍ MĚLNÍK s.r.o.
Petr Hodan 603481442
Libor Petřina 603481526
info@dzmelnik.cz



DOPRAVNÍ ZNAČENÍ MĚLNÍK s.r.o.
Truhlářská 998
Mělník 27601
Tel: 603481442; 603481526
Fax: 315602034
E-mail: info@dzmelnik.cz
www.dzmelnik.cz