ZMĚNA Č. 3 ÚZEMNÍHO PLÁNU OBCE KLÍČANY

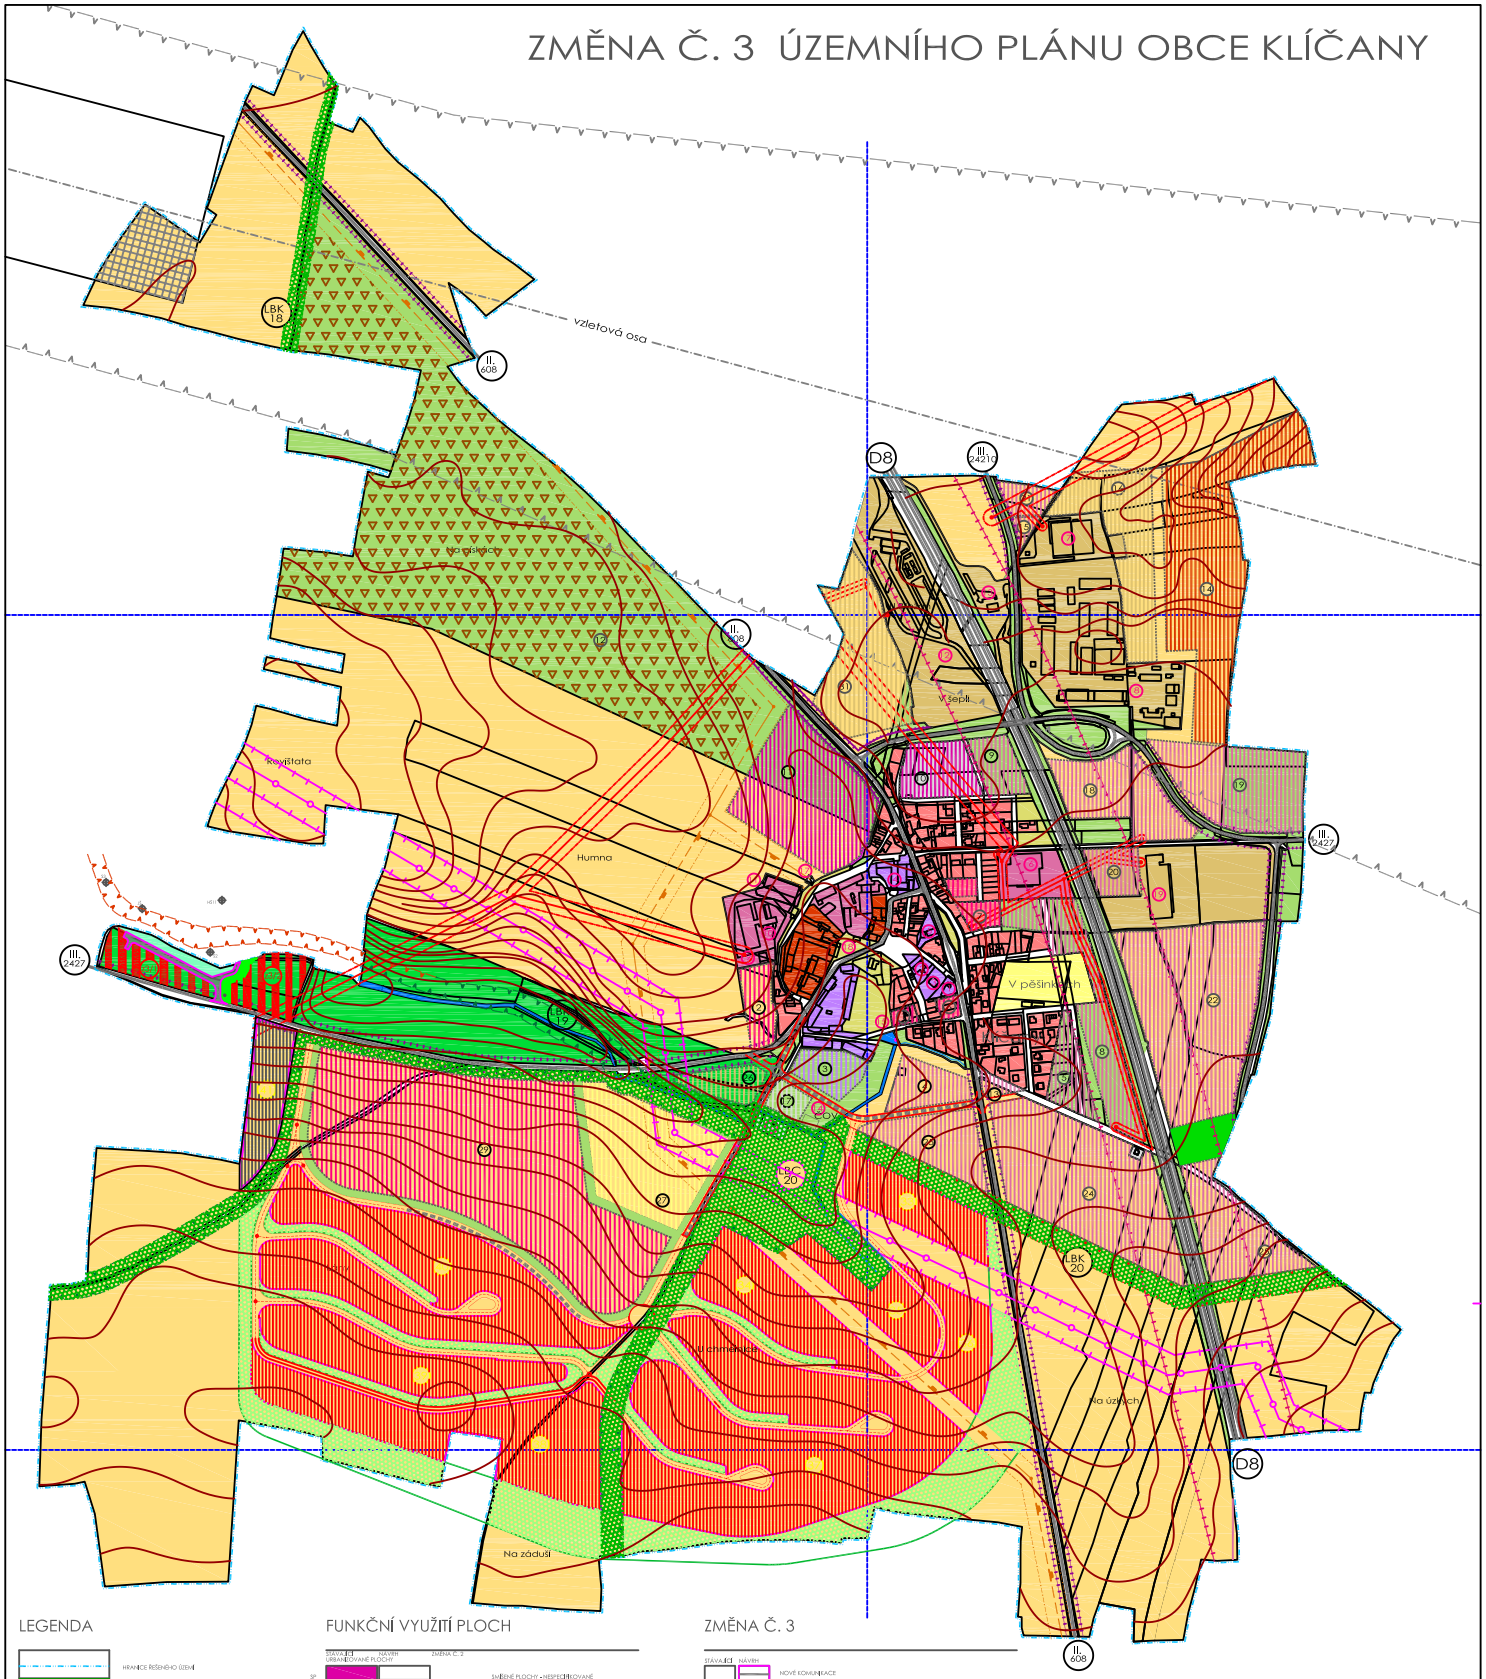

LEGENDA

- HRANICE ŘEŠENÉHO ÚZEMÍ
- LESNÍ PŮDNÍ FOND
- VODNÍ PLOCHY
- HRANICE SOUČASNĚ ZASTAVĚNÉHO ÚZEMÍ K 1.7.2002
- HRANICE ZASTAVITELNÝCH PLOCH
- HRANICE ZASTAVITELNÝCH PLOCH ZMĚNY ÚZEMNÍHO PLÁNU
- FUNKČNÍ LOKÁLNÍ BIOKORIDOR A BIOCENTRUM
- NAVRŽENÝ LOKÁLNÍ BIOKORIDOR
- VN ELEKTRO
- OCHRANNÉ PÁSMO VN 22 kV
- VTL PLYNOVOD
- OCHRANNÉ PÁSMO VTL PLYNOVODU
- ROPOVOD
- OCHRANNÉ PÁSMO ROPOVODU
- OCHRANNÉ PÁSMO DÁLNICE
- OCHRANNÉ PÁSMO SILNIČNÍ I. A II. TŘÍDY
- VZLETOVÝ KUŽEL LETIŠTĚ VODOCHODY
- PLOCHA LETIŠTĚ VODOCHODY
- TĚŽBY ŠTĚRKOPÍSKU
- TĚŽBY ŠTĚRKOPÍSKU

FUNKČNÍ VYUŽITÍ PLOCH

STÁVAJÍCÍ URBANIZOVANÉ PLOCHY | NÁVRH | ZMĚNA Č. 2

- SP — SMÍŠENÉ PLOCHY - NESPECIFIKOVANÉ
- BV — PLOCHY BYDLENÍ VENKOV, CHARAKTERU
- BI2 — PLOCHY BYDLENÍ INTENSITNÍHO
- OV — PLOCHY PŘEDŠKOL. A ŠKOL. ZAŘÍZENÍ
- TP — PLOCHY TECHNICKÉ VYBAVENOSTI
- SR — SPORTOVNĚ REKREAČNÍ PLOCHY
- VS — PLOCHY PRO KOMERČNÍ VÝROBU
- DP — PLOCHY DOPRAVNÍCH ŘEŠENÍ
- ZV — PLOCHY PRO ZEMĚDĚLSKOU VÝROBU
- PLOCHY KOMUNIKACÍ

NEURBANIZOVANÉ PLOCHY

- PARKOVÁ ZELEŇ
- MÍKÁ A ROZPTÝLENÁ ZELEŇ
- VYSOKÁ ZELEŇ
- PLOCHY URČENÉ K PLNĚNÍ FUNKCE LESA
- ORNÁ PŮDA
- LOUKY, PASTVINY, ZAHRADY A SADY
- VODNÍ PLOCHY A VODNÍ TOKY
- ÚNIKOVÁ OCHRANNÁ A OSTATNÍ ZELEŇ

ZMĚNA Č. 3

STÁVAJÍCÍ | NÁVRH

- NOVÉ KOMUNIKACE
- VODNÍ TOK
- VODÁRENSKÁ ZAŘÍZENÍ
- ZASTAVITELNÉ PLOCHY
- LOUKY, ZYHRADY A SADY
- BIOKORIDOR STABILIZOVANÝ

BILANCE PLOCH

2 897 m2	NOVÉ KOMUNIKACE
10 090 m2	ZM1
12 572 m2	ZM2

SCHEMA | ORIENTACE | ČÍSLO PARE | RAZÍTKO

ING. ARCH. LADISLAV KOMÁRSKA — ARCHITEKTONICKÝ ATELIER PRAHA 4, MLADENOVOVA 3234

NÁZEV STAVBY: ZMĚNA Č. 3 ÚZEMNÍHO PLÁNU OBCE KLÍČANY
MÍSTO: KLÍČANY, STŘEDOČESKÝ KRAJ
POTŘEBOVATEL: OBEC KLÍČANY

ZAK.Č.: AC-158-v2006
STUPEŇ: NÁVRH ZMĚNY Č. 3
DATUM: PROSINEC 2007
MĚŘÍTKO: 1 : 2000

NÁZEV VÝKRESU: koordinační výkres
ČÍSLO VÝKRESU: 2a