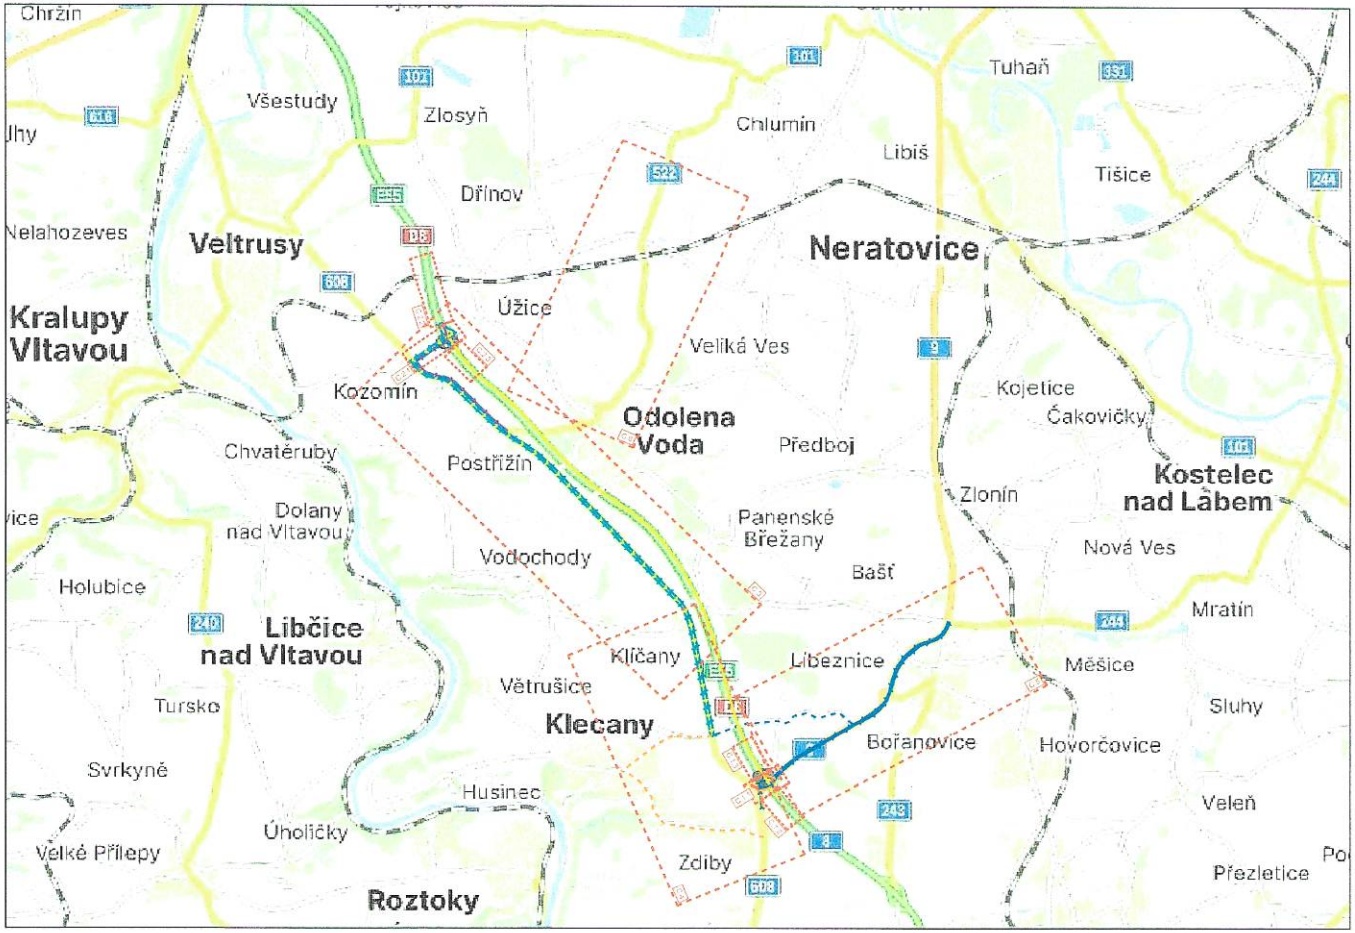

LEGENDA

LEGENDA

Přechodné svislé dopravní značení	A15
Staničení	20,000
Zábor stavby	
Stávající dopravní značení	A15
Nákladní Doprava	
Osobní Doprava	

3K značky s.r.o.
Jirásekova 1519, 251 01 Říčany
tel.: +420 323 601 237, www.3kznacky.cz, info@3kznacky.cz

VYPRACOVAL: Jakub Turoň	HL. INŽENÝR PROJEKTU: Matěj Hofman	INVESTOR: Ředitelství silnic a dálnic ČR, Na Pankráci 546/45, 140 00 Praha 4	
ČÍSLO ZAKÁZKY: 23 00 157	DATUM: 8/2023		
AKCE: Oprava povrchu, OK Zdiby, Strabag		MĚŘÍTKO: 1:1000	FORMÁT: A3
		STUPEŇ: RDS	PŘÍLOHA ČÍSLO:
PŘÍLOHA: SITUACE DIO - Přehledná mapa		KOPIE ČÍSLO:	B

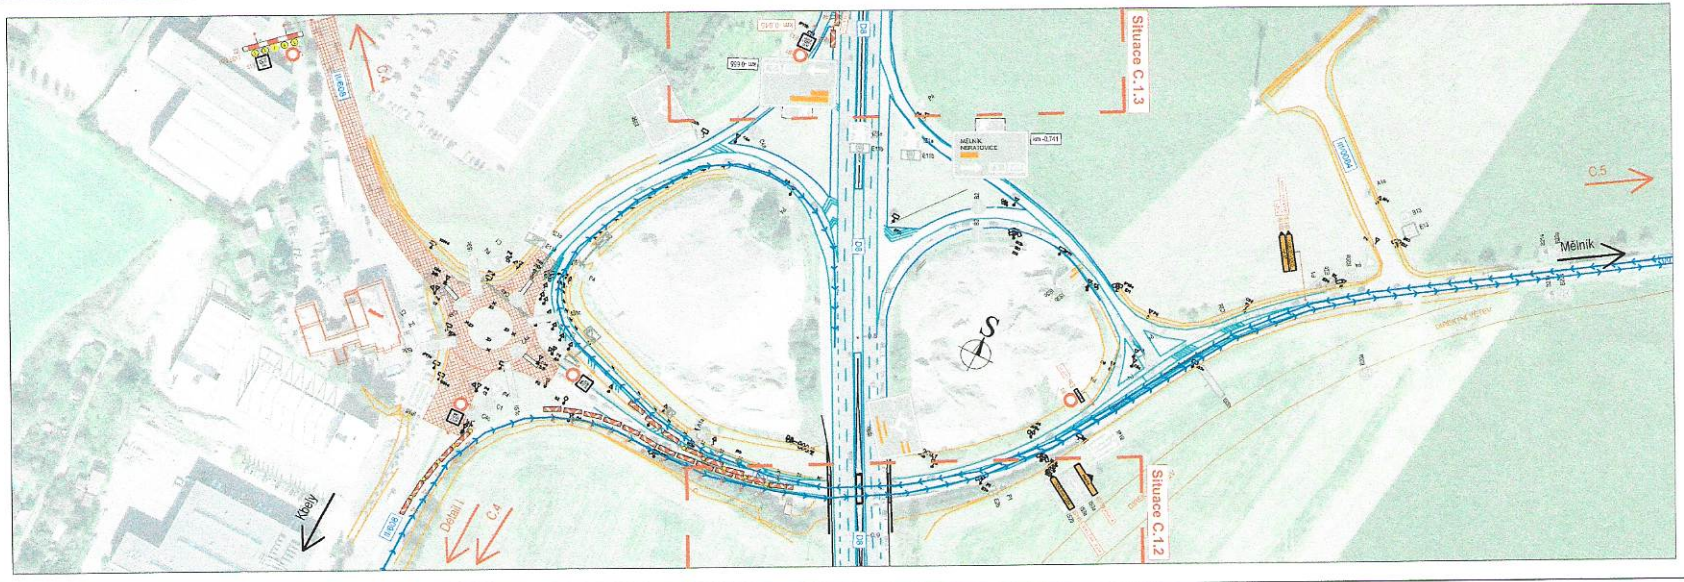

LEGENDA

Přechodné svislé dopravní značení	A15
Staničení	20,000
Zábor stavby	
Stávající dopravní značení	A15

3K značky s.r.o.

	STUPEŇ: RDS	PŘÍLOHA ČÍSLO: C.1.1
PŘÍLOHA: SITUACE DIO - D8 Exit 1 - 1	KOPIE ČÍSLO:	

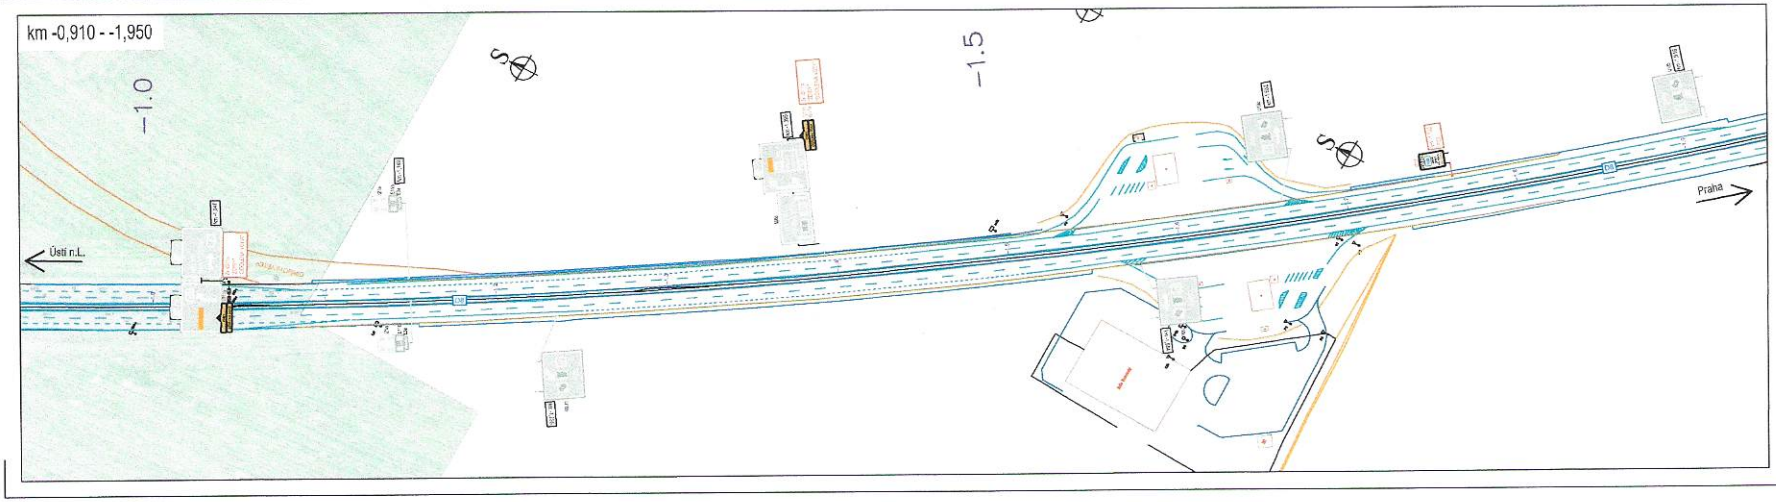

LEGENDA

Přechodné svislé dopravní značení	
Staničení	20,000
Zábor stavby	
Stávající dopravní značení	

JK značky s.r.o.


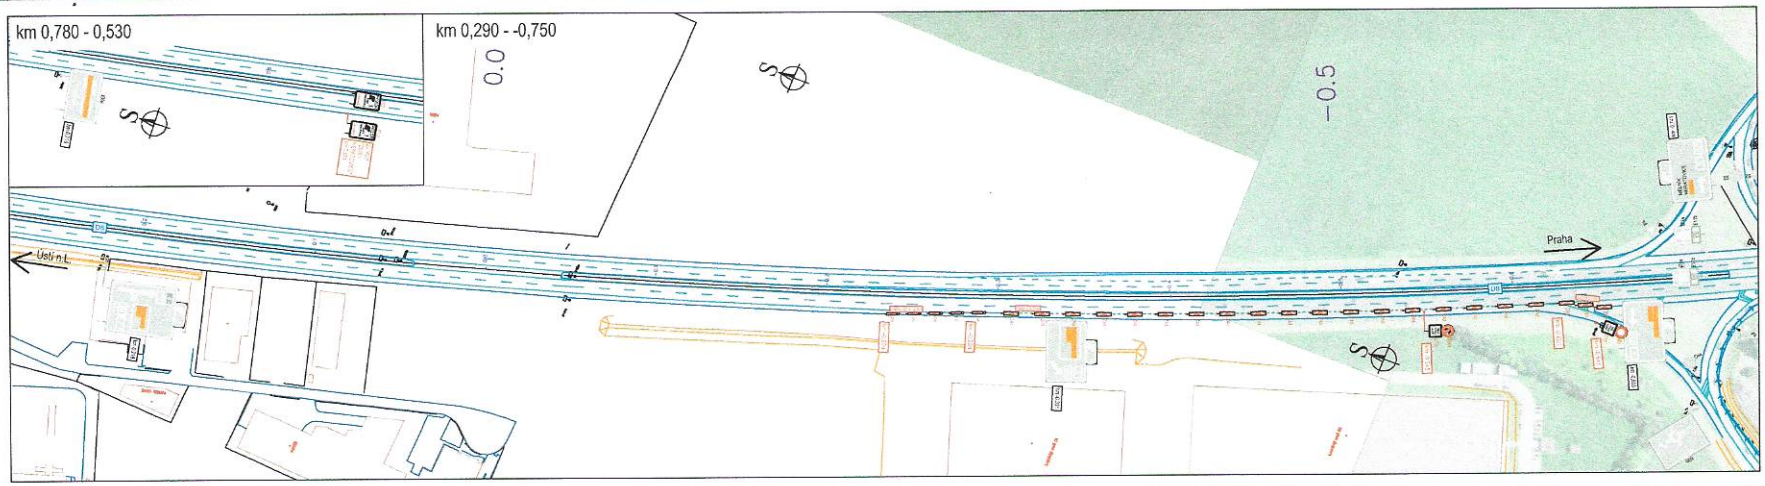

LEGENDA

Přechodné svislé dopravní značení	
Staničení	20,000
Zábor stavby	
Stávající dopravní značení	



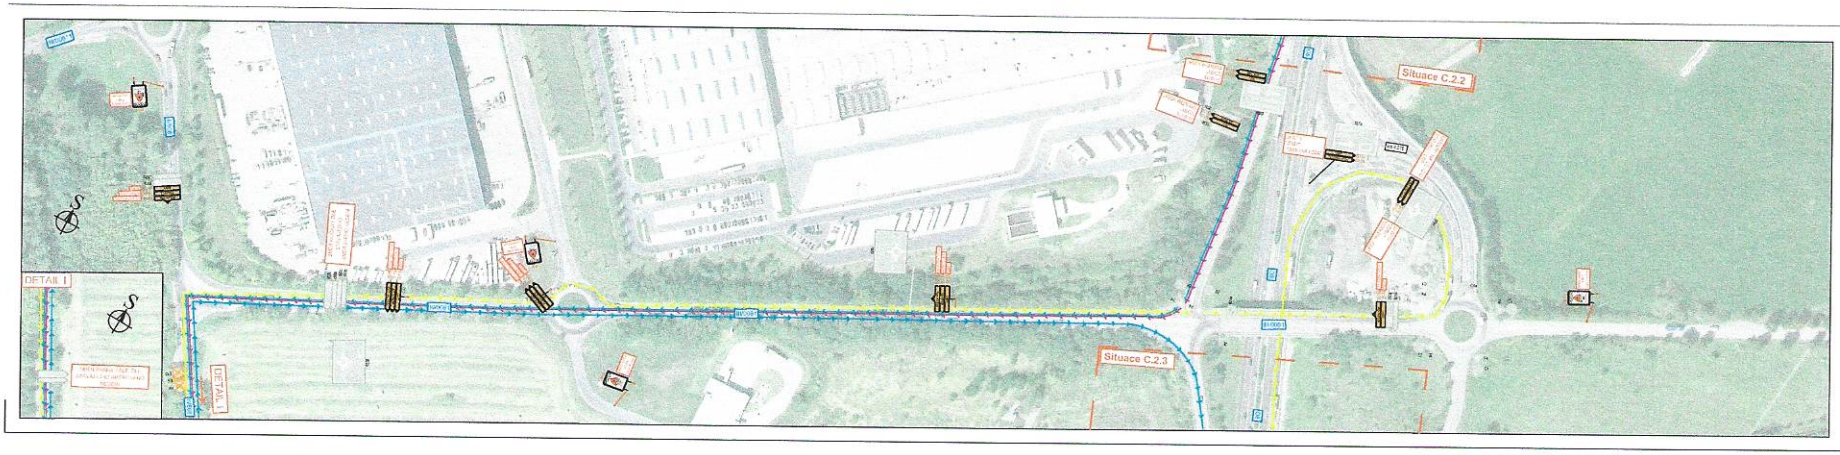

LEGENDA

Přechodné svislé dopravní značení	
Staničení	20.000
Zábor stavby	
Stávající dopravní značení	


	HLAVNÍ ČÍSLO: C.2.1

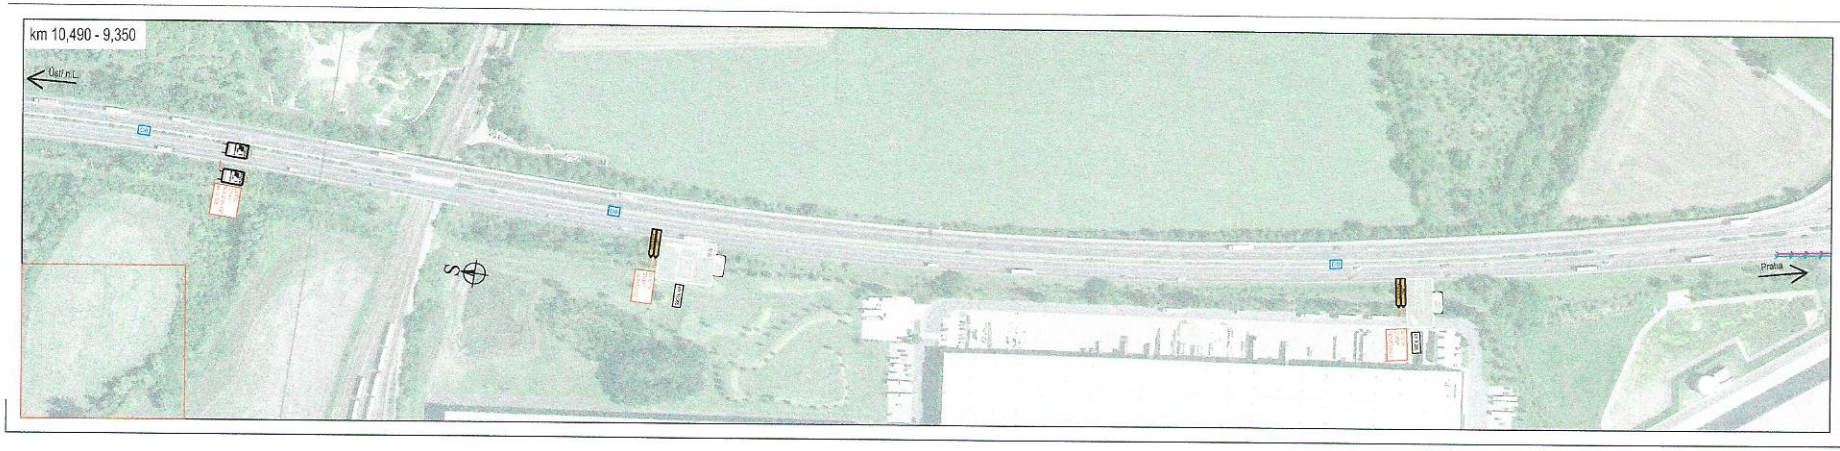

LEGENDA

Přechodné svislé dopravní značení	
Staničení	20.000
Zábor stavby	
Stávající dopravní značení	


LEGENDA

Přechodné svislé dopravní značení	A15
Staničení	20,000
Zábor stavby	
Stávající dopravní značení	A15

3K značky s.r.o.

	STUPEŇ: RDS	PŘÍLOHA ČÍSLO: C.2.3
NÁZEV: SITUACE DIO - D8 Km 9 - 3	KÓDOVÉ ČÍSLO:	

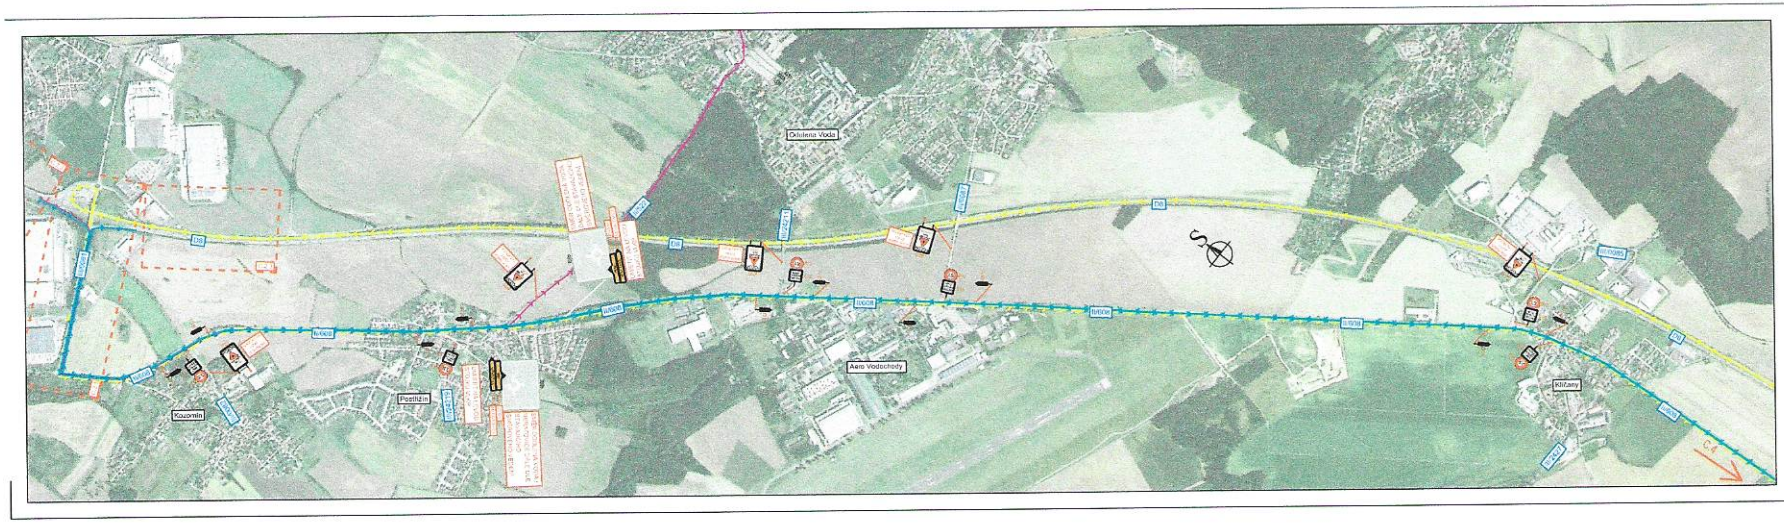

LEGENDA

Přechodné svislé dopravní značení	A15
Staničení	20,000
Zábor stavby	
Stávající dopravní značení	A15


		KOPIE: Číslo	

LEGENDA

Přechodné svislé dopravní značení	A15
Staničení	20,000
Zábor stavby	
Stávající dopravní značení	A15

IP22 — 1

IP22 — 2

IP22 — 3

IP22 — 4

3K značky s.r.o.

VYPRACOVAL: Zdeněk Tuček	HL. INŽENÝR PROJEKTU: Ing. Miloš Hilman	INVESTOR: Ředitelství silnic a dálnic ČR, Na Pankráci 56/48, 140 00 Praha 4
ČÍSLO ZAKÁZKY: 23 06 157	DATUM: 02/2023	
AKCE: Oprava povrchu, OK Zdiby, Strabag		MĚŘÍTKO: 1:1000 / STUPEŇ: RDS / FORMÁT: 4xA4
PŘÍLOHA: SITUACE DIO - Objízdné trasy při OK		KOPIE ČÍSLO: / PŘÍLOHA ČÍSLO: C.4

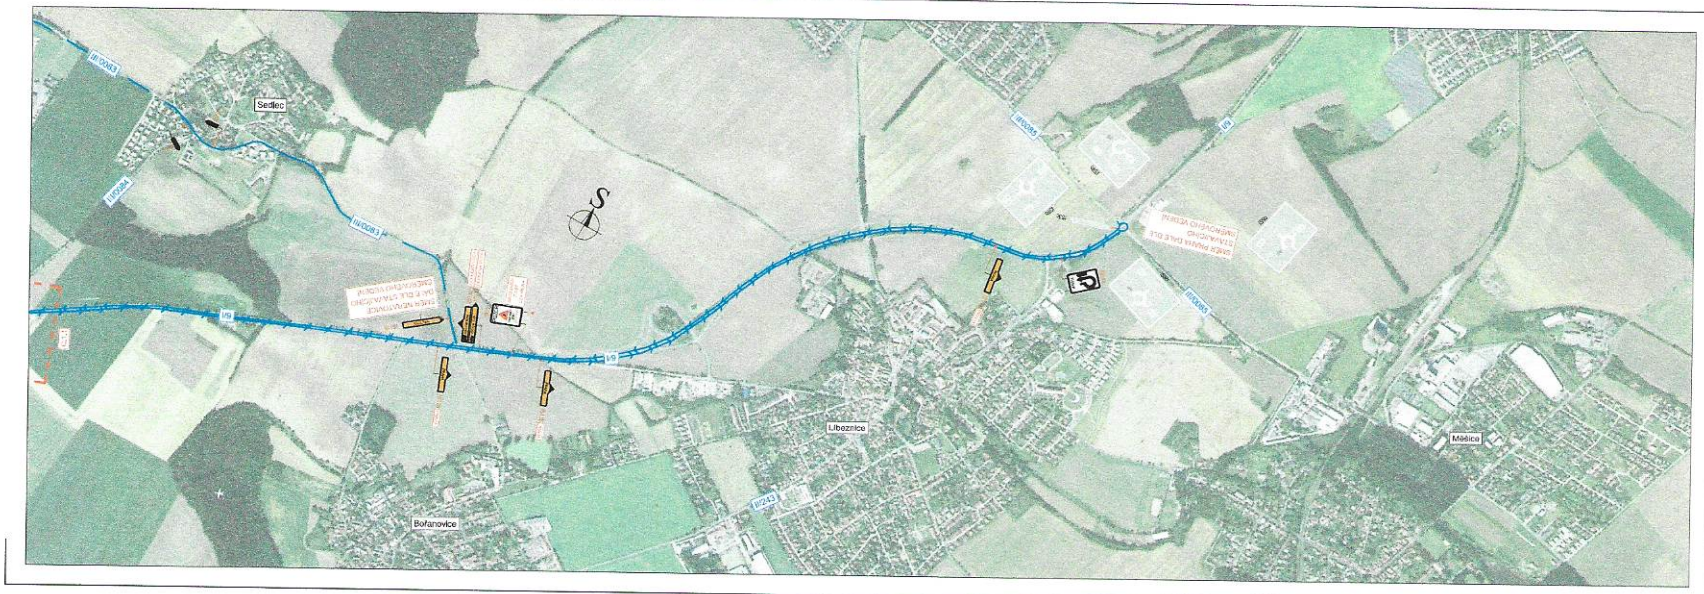

LEGENDA

Přechodné svislé dopravní značení	A15
Staničení	20,000
Zábor stavby	
Stávající dopravní značení	A15

3K značky s.r.o.

PŘÍLOHA: SITUACE DIO - Objízdné trasy I/9		STUPEŇ: DSP / PŘÍLOHA ČÍSLO: C.5

LEGENDA

Přechodné svislé dopravní značení	A15
Staničení	20,000
Zábor stavby	
Stávající dopravní značení	A15

3K značky s.r.o.

VYPRACOVAL: Jakub Kocal	HL. INŽENÝR PROJEKTU: Ing. Miloš Hofman	INVESTOR: Ředitelství silnic a dálnic ČR, Na Pankráci 1685/1, 140 00 Praha 4
ČÍSLO ZAKÁZKY: 23 31 157	DATUM: 8/2023	
AKCE: Oprava povrchu, OK Zdíby, Strabag	MĚŘÍTKO: 1:200	FORMÁT: 4 x A4
	STUPEŇ: RDS	PŘÍLOHA ČÍSLO: C.6
PŘÍLOHA: SITUACE DIO - Opatření na objízdné trase II/608 -> Neratovice (ND)	KOPIE ČÍSLO:	